


Aansluitschema bedieningsconsole met redundantie op MD2400 Redundantie Tokenring & I/O Bus

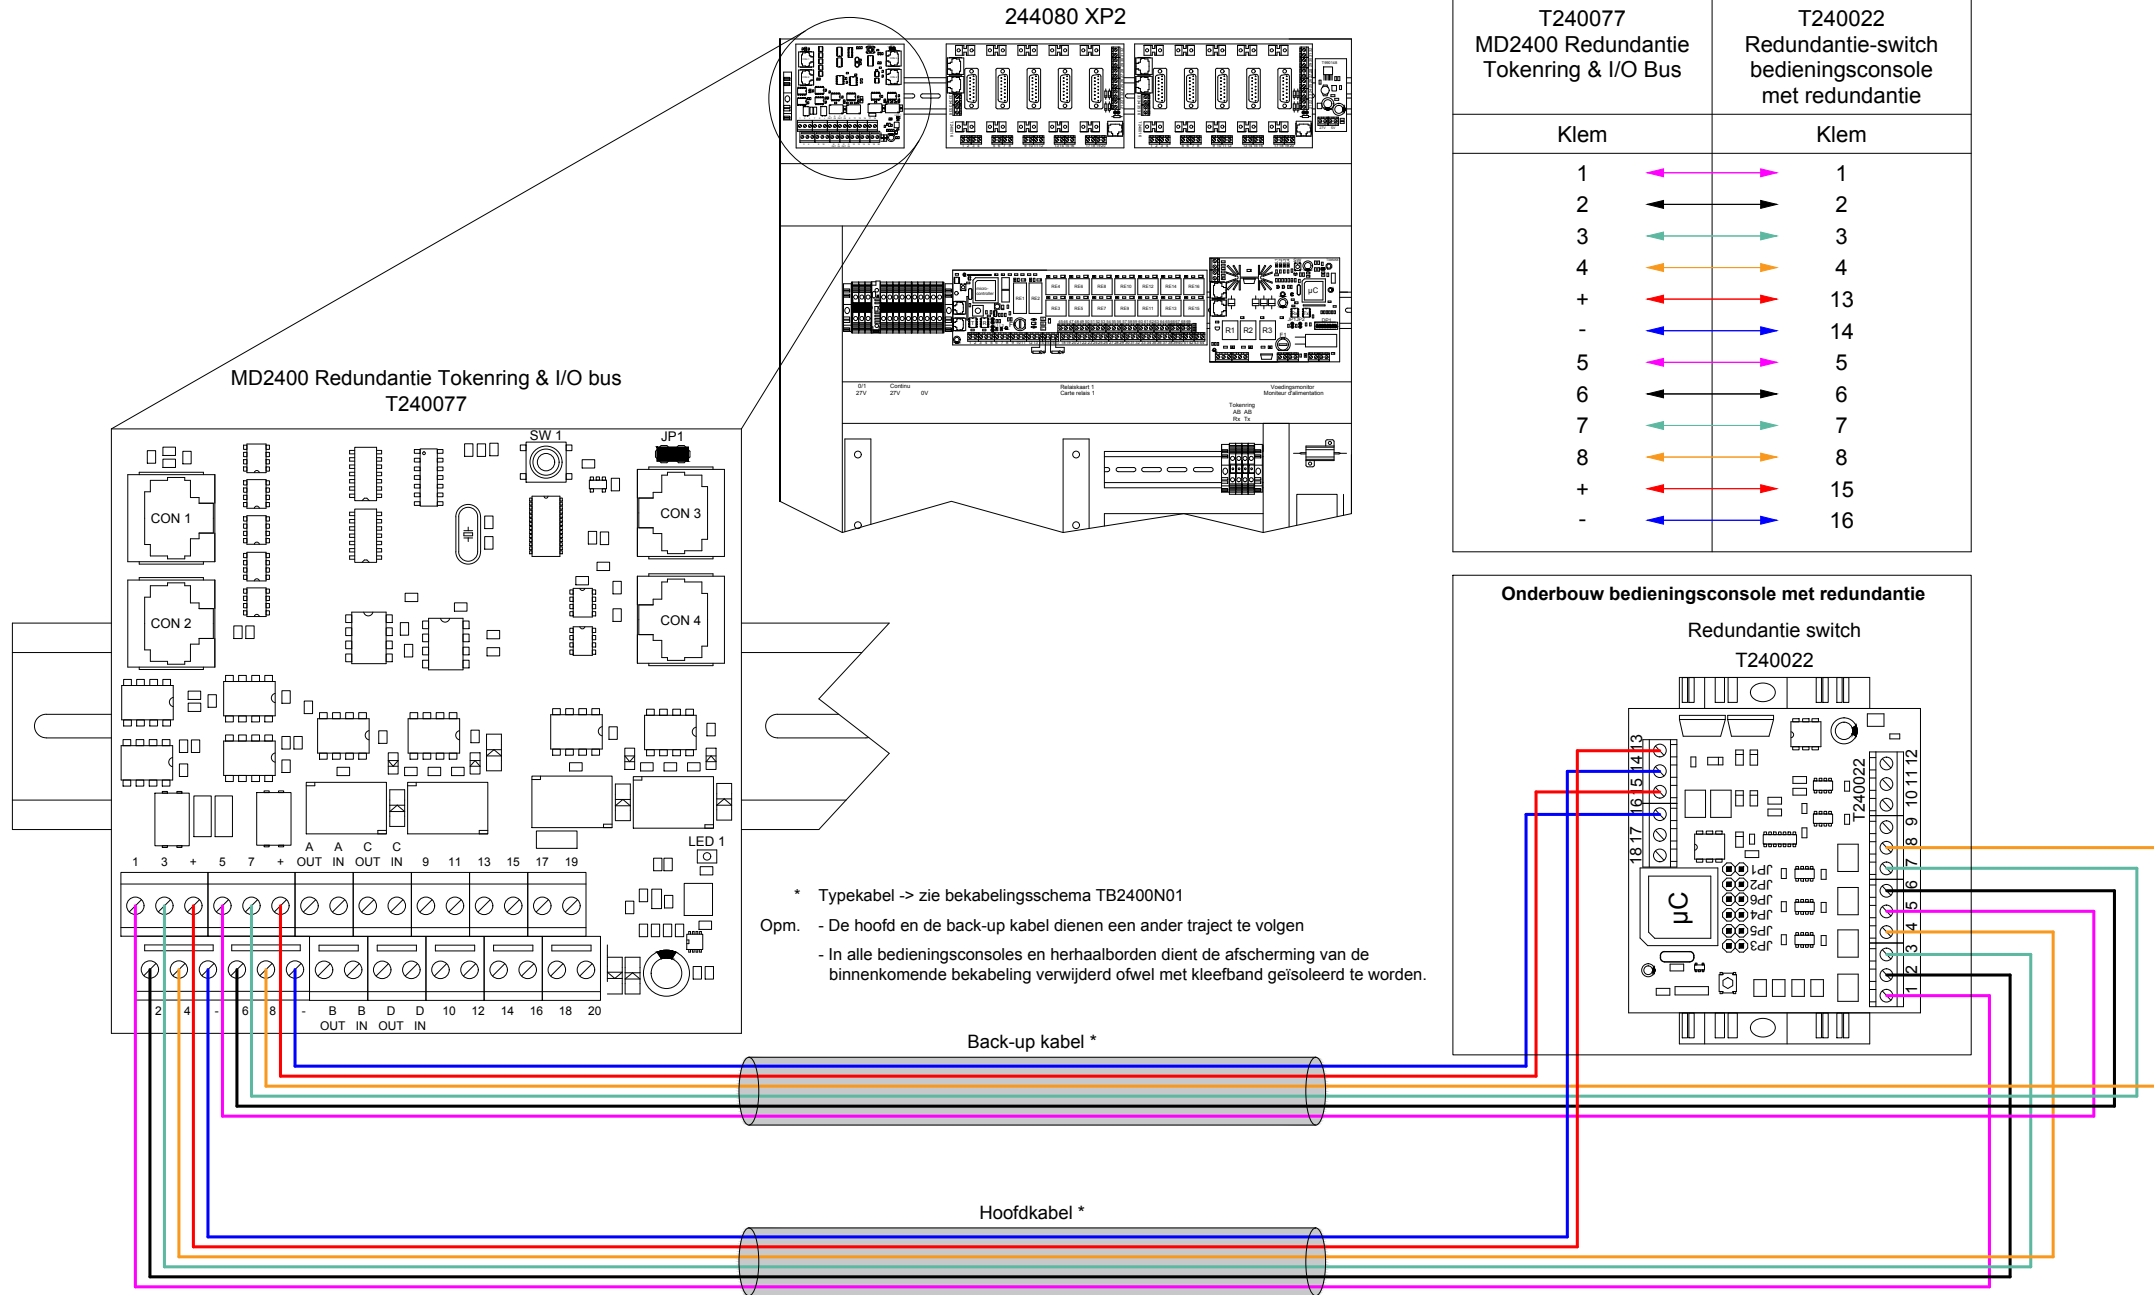

WIJZIGINGEN WORDEN DOORGEVOERD
ZONDER VOORAFGAANDELIJKE MEDEDELING

LIMOTEC, BOSSTRAAT 21, B-8570 VICHTE

Bestand	TA2400N110A	REV	Wijzigingen
Getekend	De Croo P.	A	
Goedgekeurd	Bondroit C.		
Datum	7/11/2018		