


# Aansluitschema MD780 CO-detectiecentrale

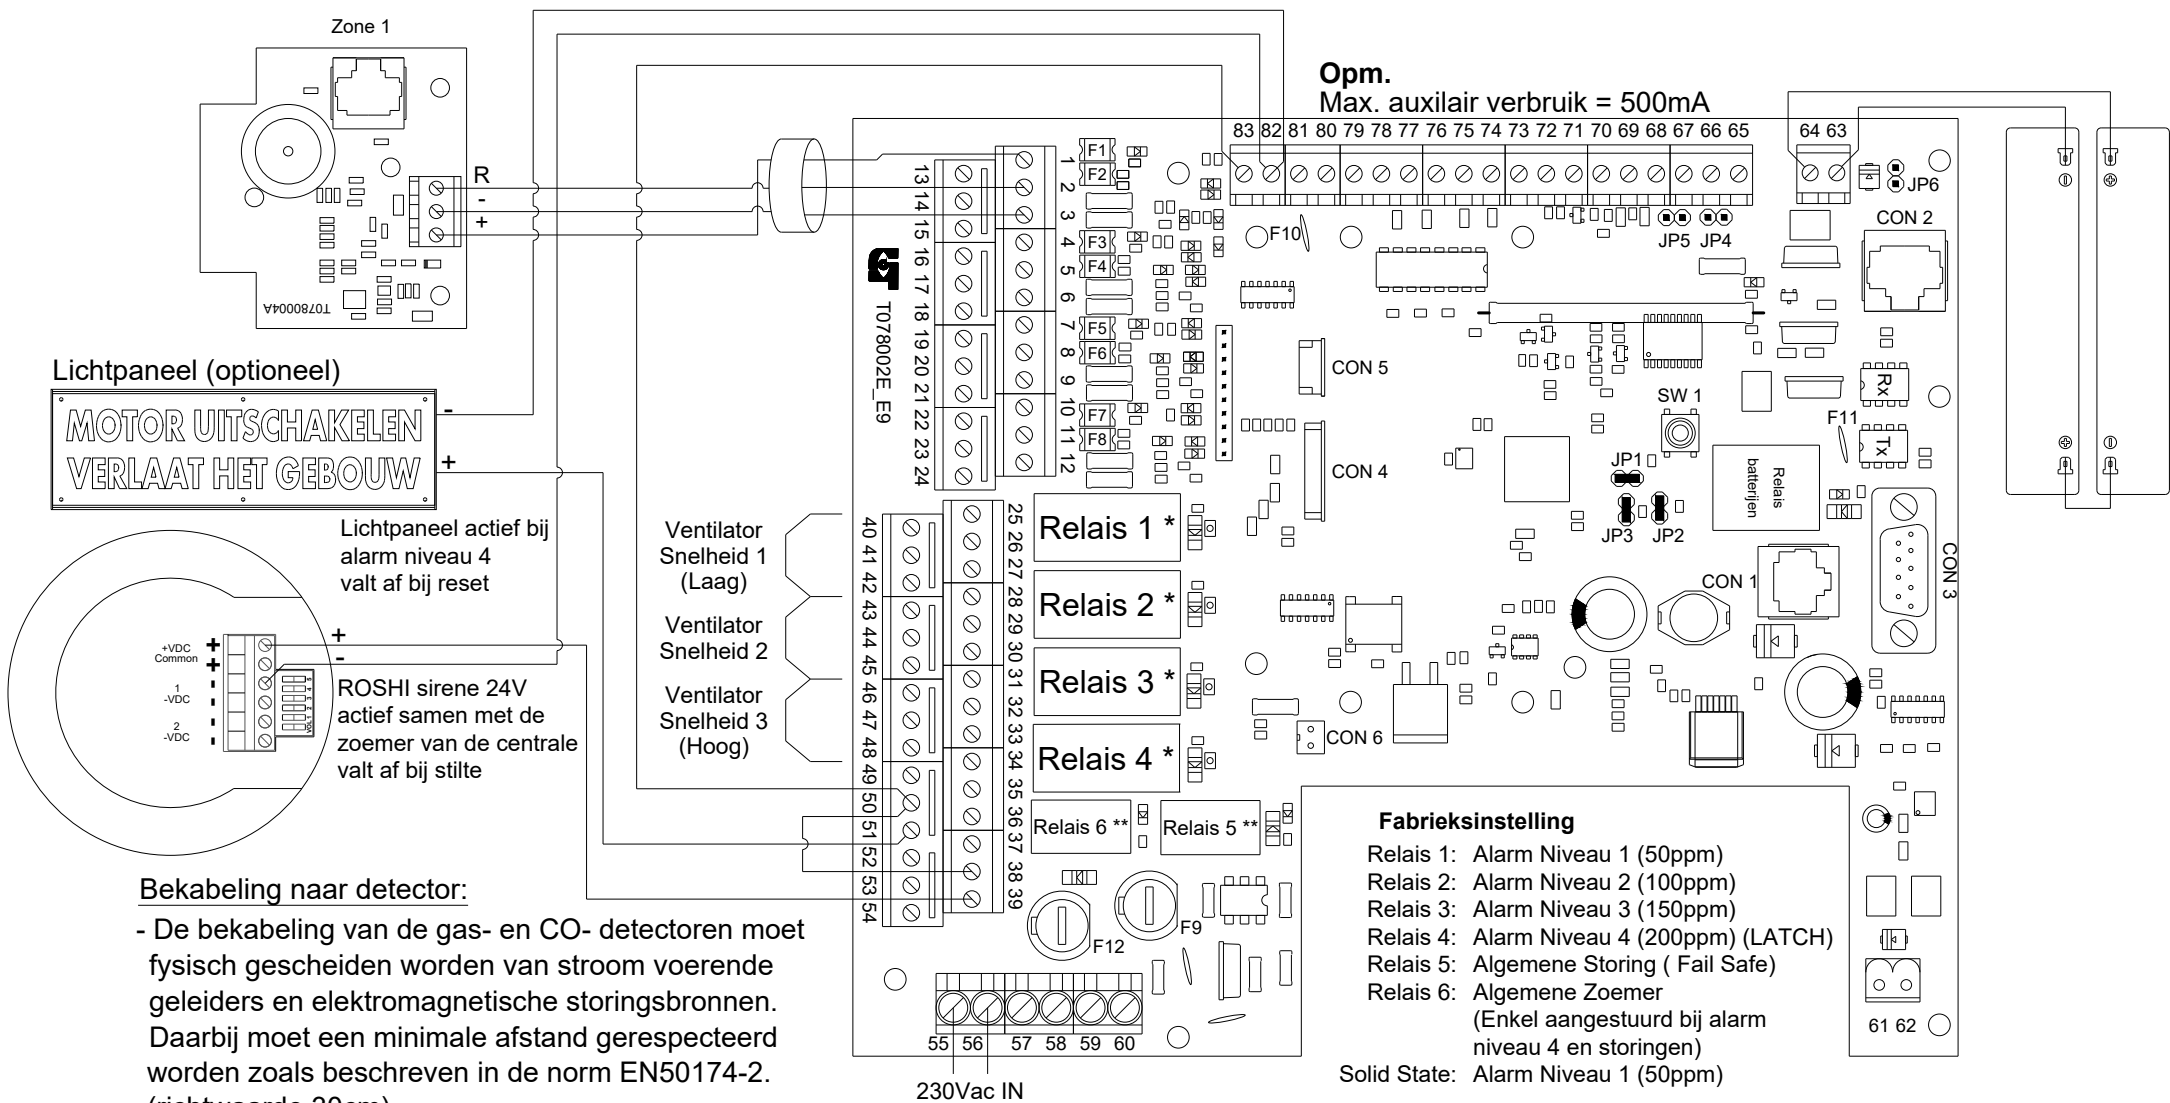

WIJZIGINGEN WORDEN DOORGEVOERD  
ZONDER VOORAFGAANDELIJKE MEDEDELING



Aansluitschema MD780 CO-detectiecentrale

Bestand	TA0780N07D	REV.	D
Getekend	De Croo P.	20/01/2021	
Goedgekeurd	Bondroit C.		
bv Limotec Bosstraat 21, B-8570 Vichte +32 (0)56 650 660			