
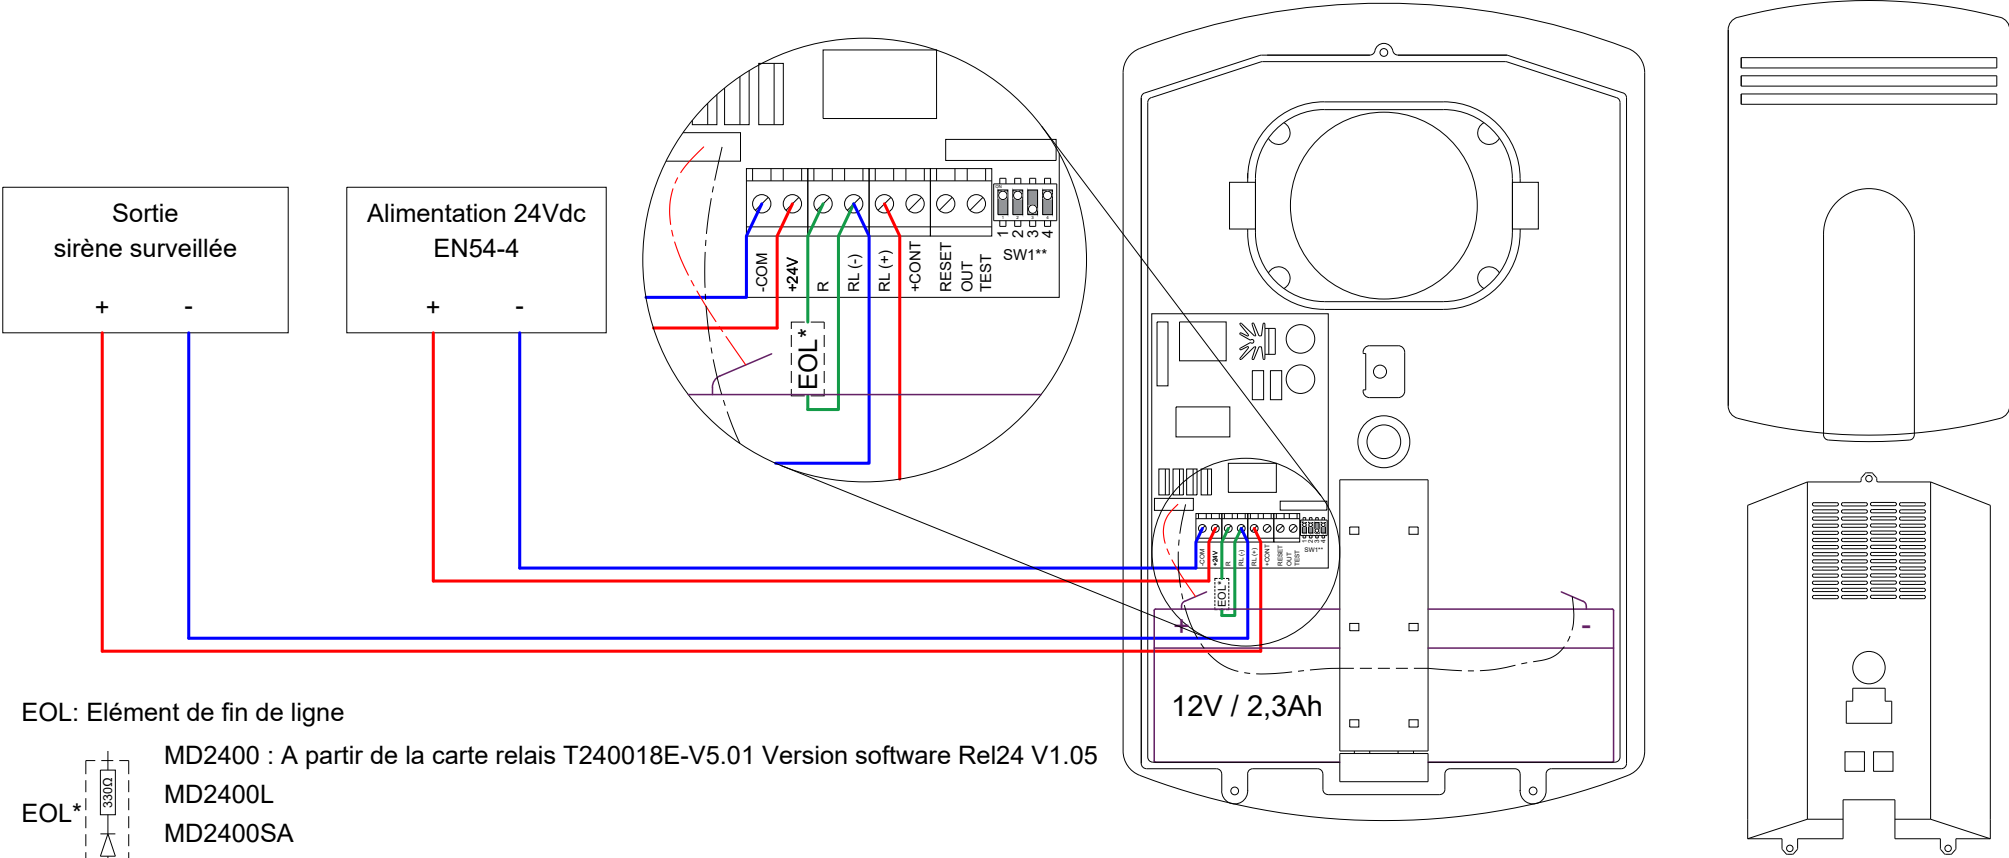
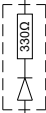


Schéma de câblage Sirène extérieure 24Vdc avec flash y compris batterie 12V 2,3Ah - IP33C

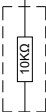

EOL: Elément de fin de ligne

EOL*  MD2400 : A partir de la carte relais T240018E-V5.01 Version software Rel24 V1.05
MD2400L
MD2400SA
Attention: Dépendant de la polarité

EOL*  MD300
MD644
MD2400: Jusqu'à la carte relais T240018D-V5-03 Version software Rel24 V1.04
MD2400 Carte relais à 8 sorties surveillées: T240038A

**** SW1 Ne jamais modifier**

CABLAGE:

Le câblage doit toujours être réalisé en maintien de fonction

Max 1 Sirène / Câble

Alimentation EN54-4: Min. 2 x 1.5mm² dépendant de la longueur du câble

Sortie sirène surveillée: 2 x 1,5mm²

DES MODIFICATIONS PEUVENT ETRE
EFFECTUEES SANS MENTION PREALABLE



Schéma de câblage Sirène extérieure 24Vdc avec flash y compris batterie 12V 2,3Ah - IP33C			
Bestand	TBRBF14	REV.	/
Getekend	De Croo P.	19/05/2022	
Goedgekeurd	Bondroit C.		
bv Limotec Bosstraat 21, B-8570 Vichte +32 (0)56 650 660			

