


Aansluitschema serie 65 detectoren



GRONDPRINT MD300

T030008C

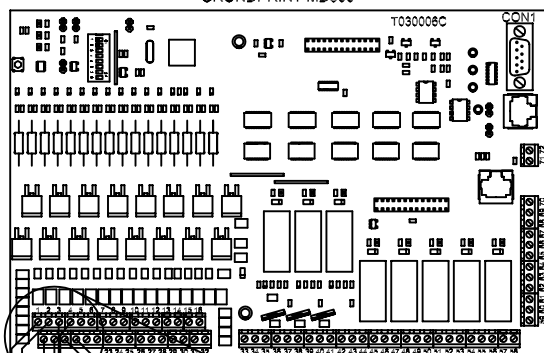

Opm

- De einde-lus weerstanden worden meegeleverd met de centrale en bevinden zich op de respectievelijke lus uitgangen. De einde-lus weerstanden worden bij installatie op de laatste detector van elke lus aangebracht
- De bekabeling van de detectoren dient conform het A.R.E.I. artikel. 104 uitgevoerd te worden
- Voor de installaties waar de NBN S21-100 norm van toepassing is of wordt opgelegd, verwijzen we naar de voorschriften vermeld in deze norm.
- Voor het concept en de uitvoering van een conventioneel branddetectiesysteem verwijzen we naar het advies van de bevoegde brandweer. Bij afwezigheid van een verslag van de brandweer verwijzen we naar de wettelijke bepaling in de nationale en gewestelijke normen en wetgevingen van kracht
- Minimale sectie van de geleiders: 2 x 0.8mm voor een maximale kabellengte van 1km

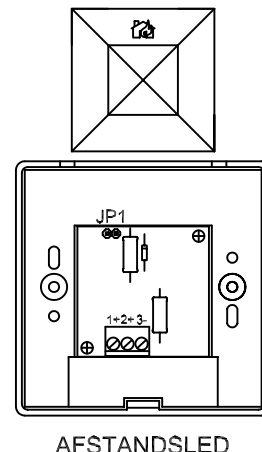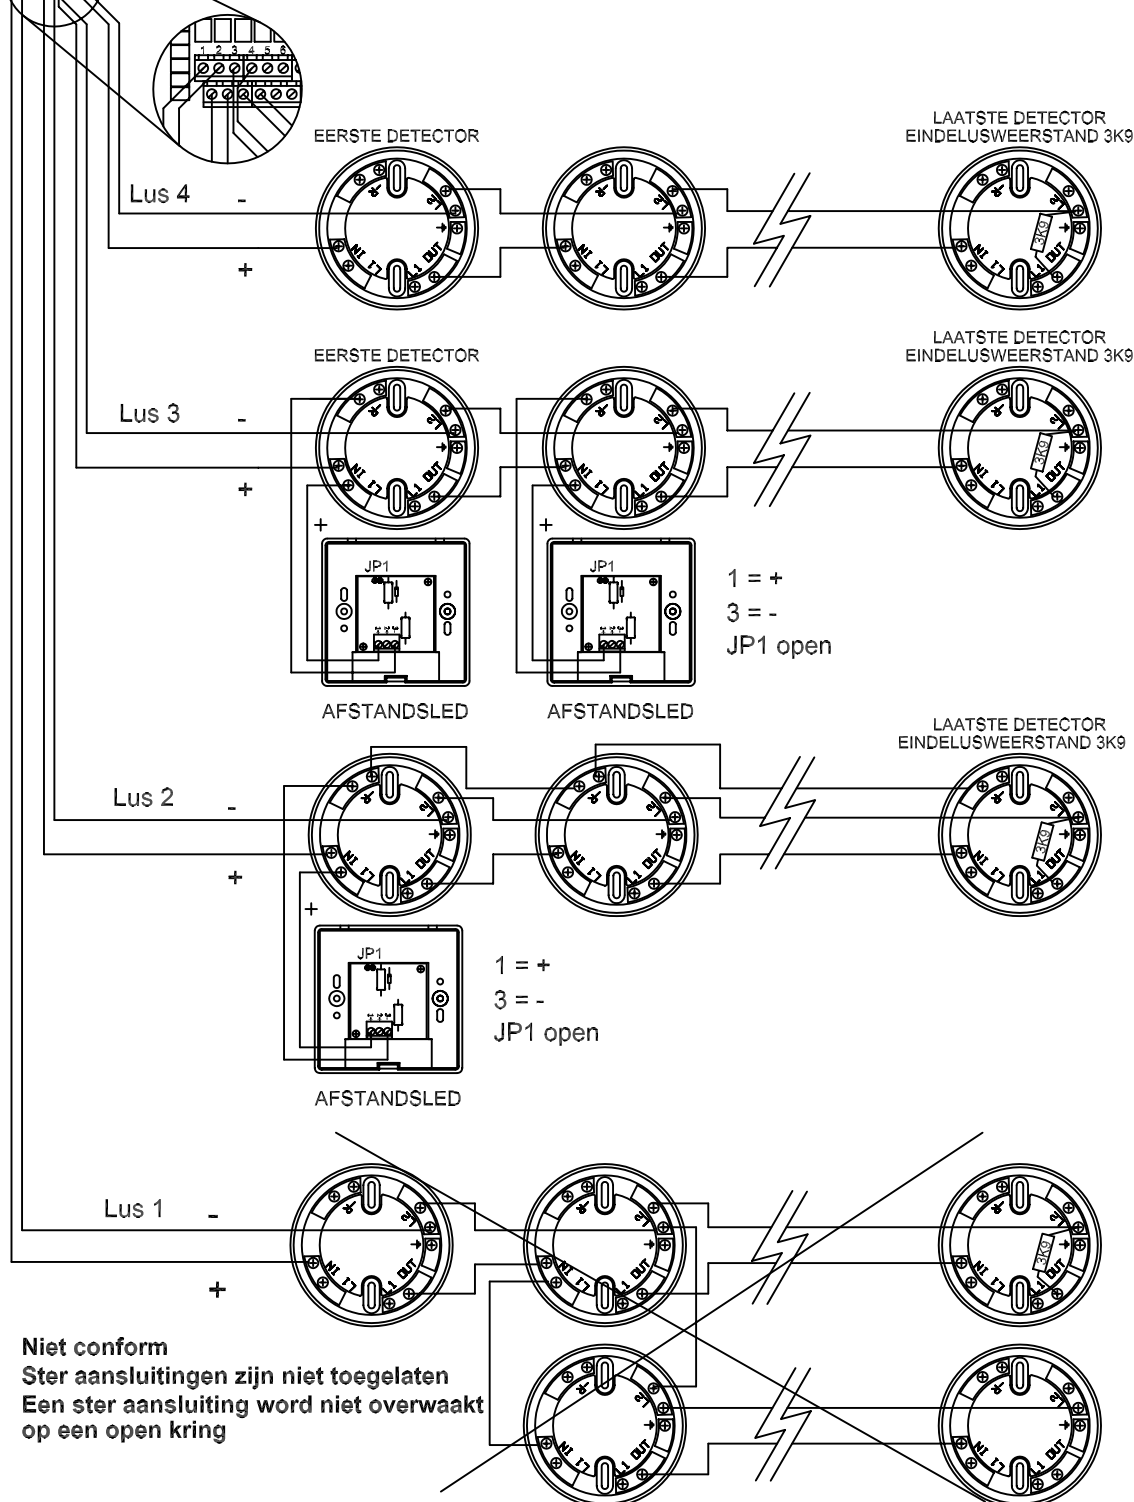

1 afstandsled per detector.
Klem -R wordt negatief (-)
bij detector in alarm

Meerdere detectoren
sturen 1 afstandsled

WIJZEGINGEN WORDEN DOORGEVOERD
ZONDER VOORAFGAANDELIJKE MEDEDELING
LIMOTEC, BOSSTRAAT 21, B-8570 VICHTE

Bestand	TA0300N24	REV	Wijzigingen
Getekend	De Croo P.		
Goedgekeurd	Bondroit C.		
Datum	09/09/2015		