


FIG.7B: BEKABELINGSSCHEMA MEERDERE HERHAALBORDEN

(STILTE LOKAAL)

LUS 1
LUS 2
LUS 3
LUS 4
LUS 5
LUS 6

- Bekabeling:
- 2 x 0.75 mm² voor de voedingsspanning (+ en - 27V) (OPM.: Afhankelijk van het aantal herhaalborden en de lengte van de kabel)
 - 1 draad per lus (min.0.6mm)
 - 1 draad voor led & zoemer storing (min.0.6mm)
 - 1 draad sturing zoemer (min.0.6mm)
 - 2 draden voor de evacuatieschakelaar (min.2 x 0.6mm) vuurbestendige kabel, Rf 1h ii (optioneel)
 - 2 draden voor "stille algemeen" (min.2 x 0.6mm) (optioneel)

OPTIONEEL te verbinden met de evacuatie-ingang van de centrale (zie aansluitschema's) vuurbestendige kabel, Rf 1h iiiii

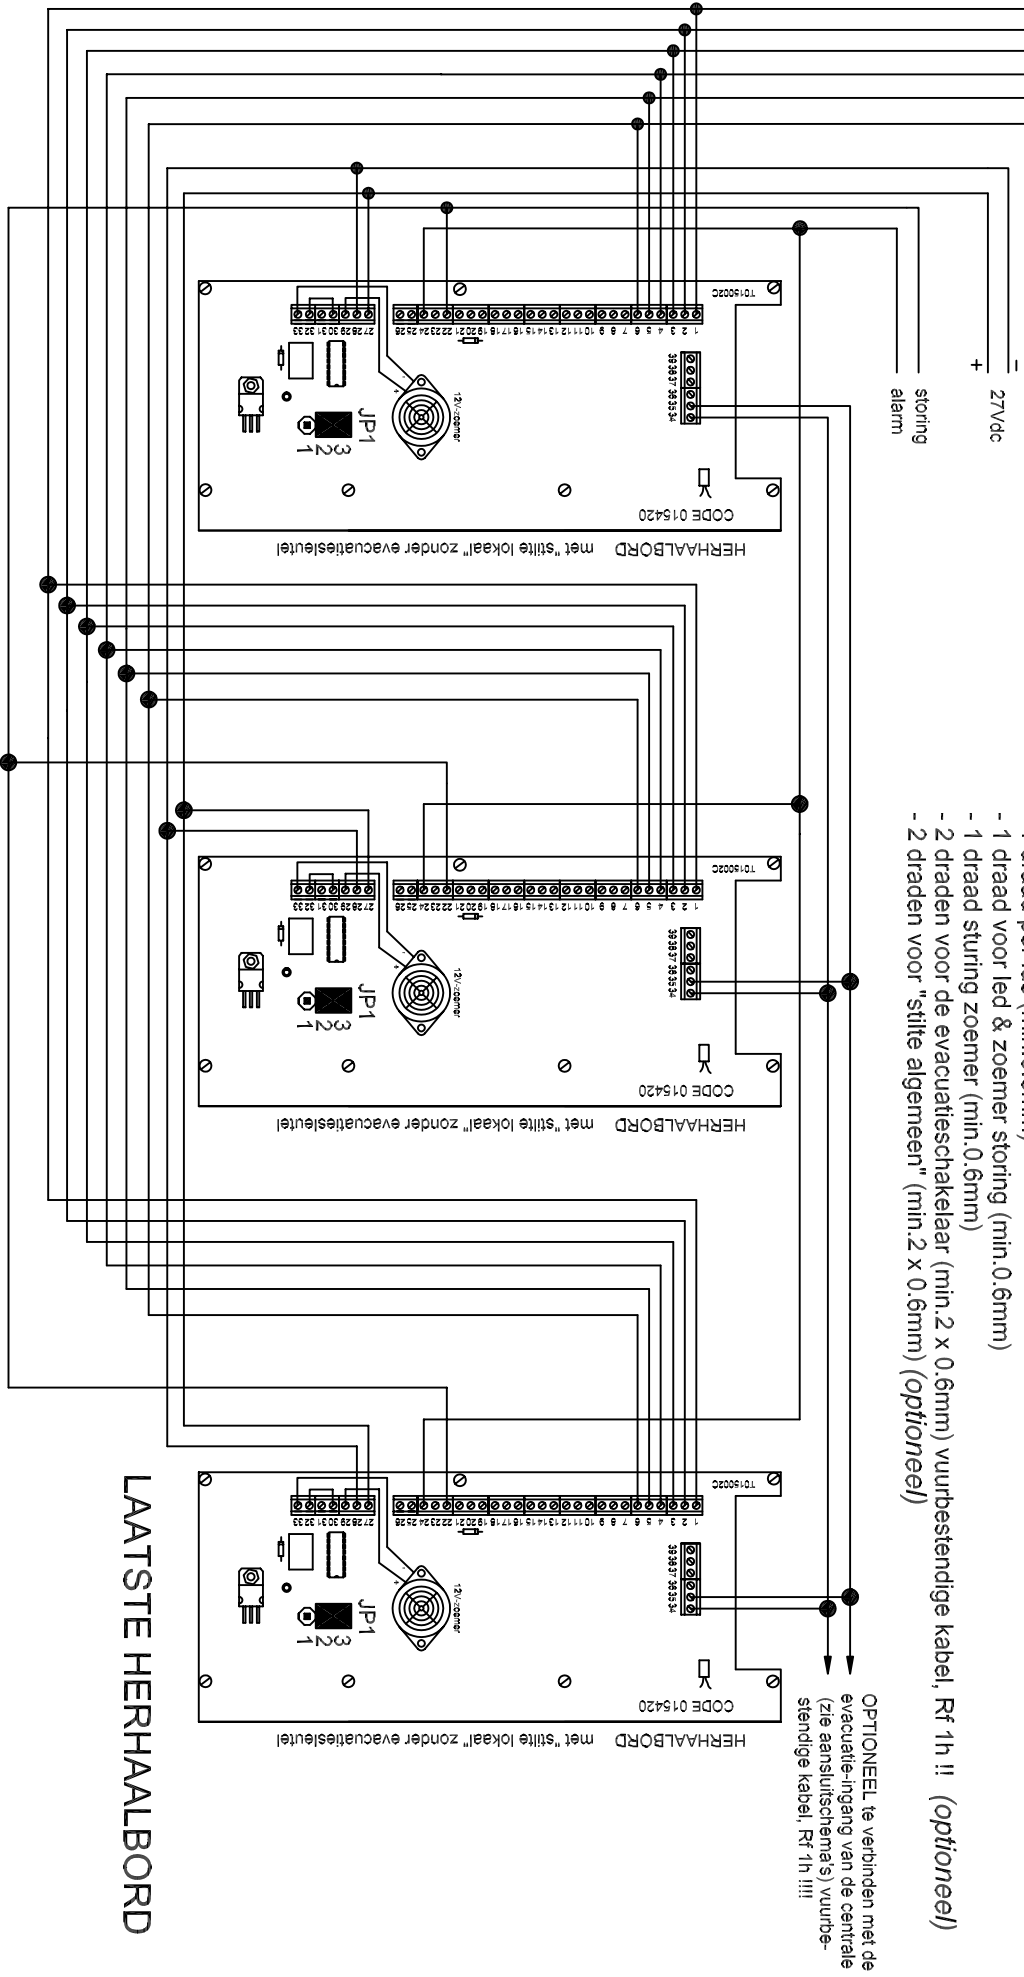

LAATSTE HERHAALBORD

WIJZIGINGEN WORDEN DOORGEVOERD ZONDER VOORAFGAANDELIJKE MEDEDELING

LIMOTEC NV, BOSSSTRAAT 21, B-8570 VICHTE

Bestand	TBKN11B	REV	Wijzigingen
Getekend	DECEUNINCK C.	B	Adres
Goedgekeurd	BEHAEGHEL S.		Vuurbestendige kabel
Datum	25/01/2011		