


**FIG.1C: SCHEMA DE CÂBLAGE: XP95 SOCLE AVEC ISOLATEUR DE COURT-CIRCUIT INTÉGRÉ**

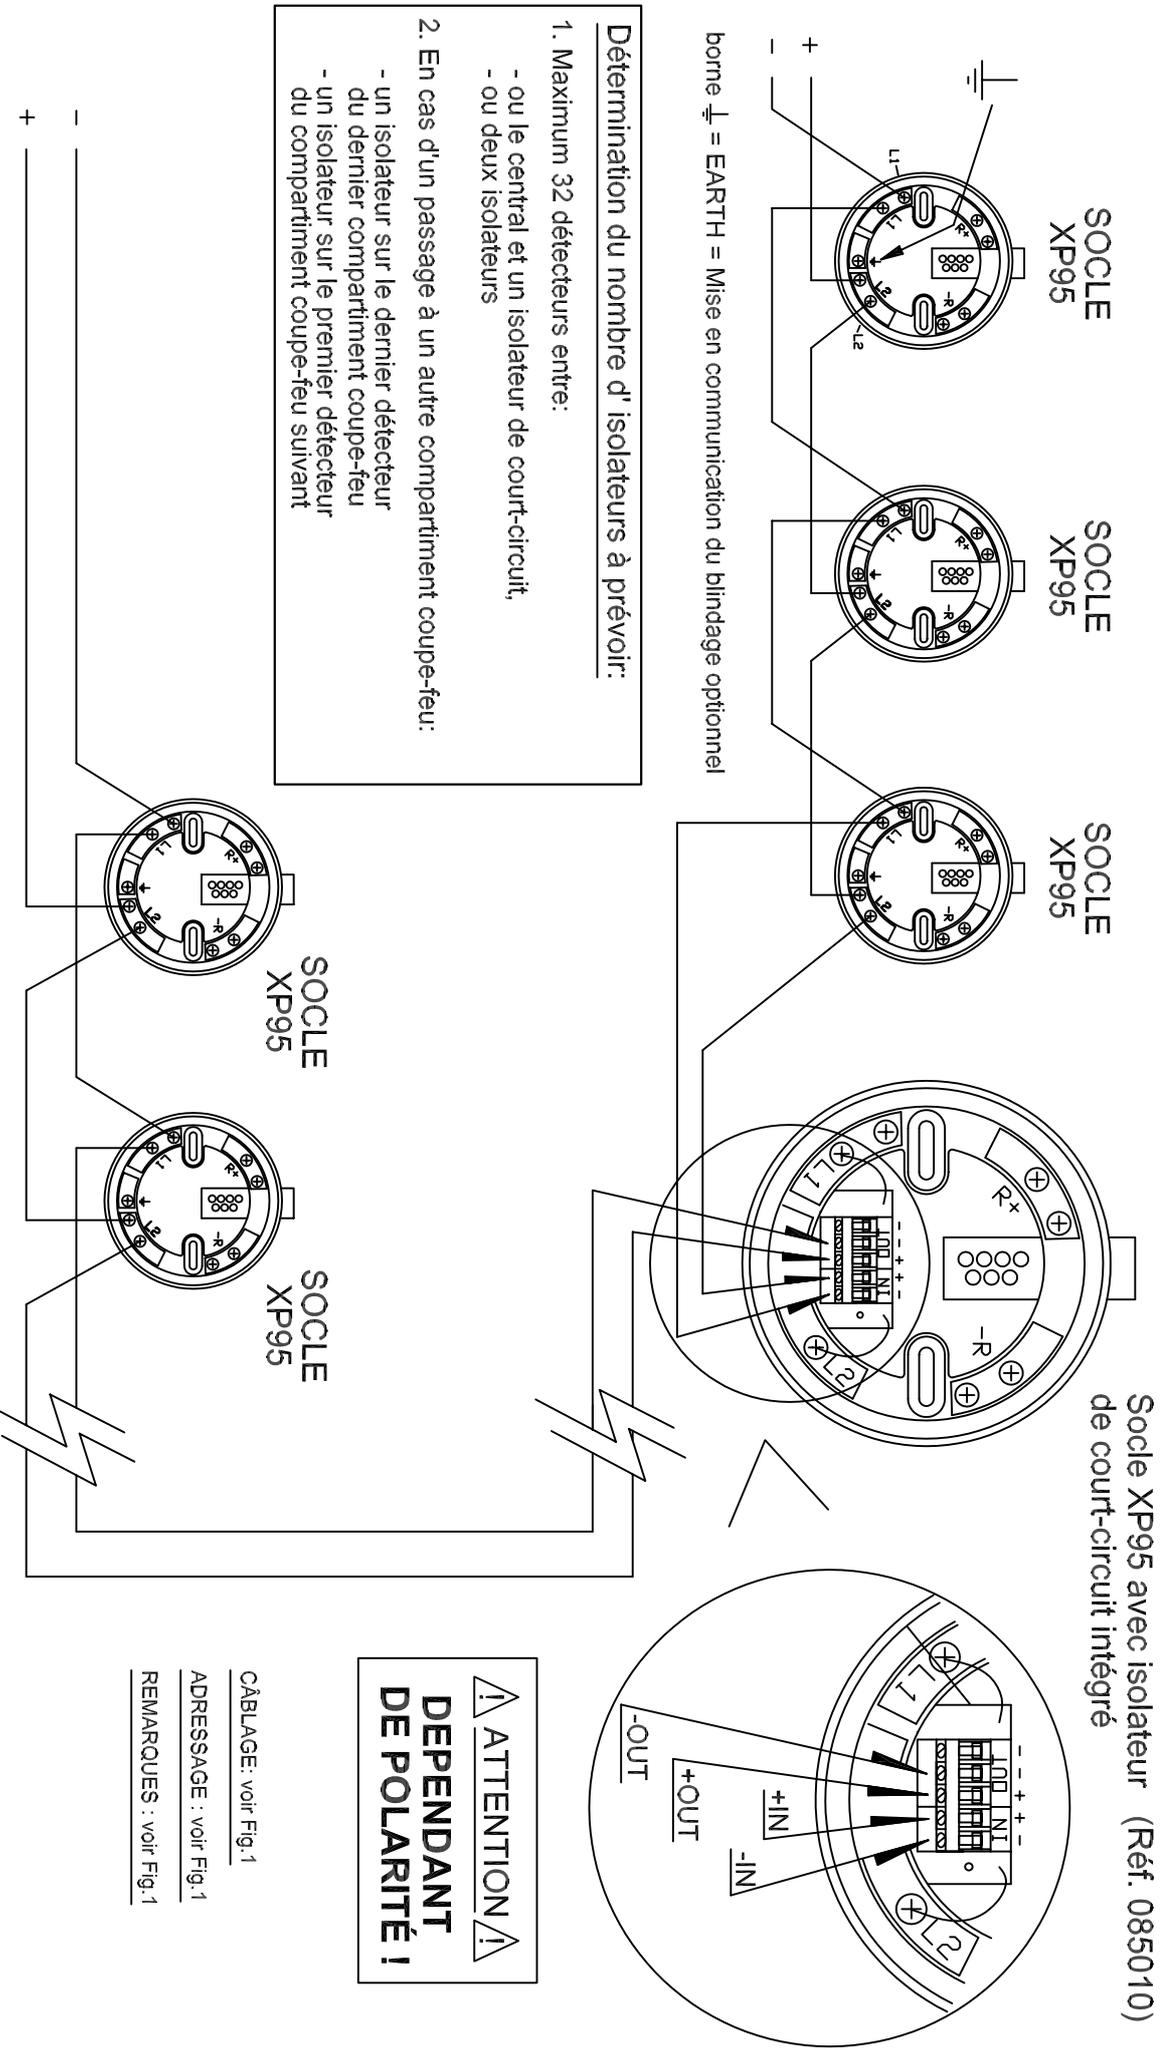

DES MODIFICATIONS PEUVENT ETRE EFFECTUEES SANS MENTION PREALABLE  
 LIMOTEC NV, BOSSSTRAAT 21, B-8570 VICHTE

Bestand	TBABF22B	REV	Wijzigingen
Getekend	DECEUNINCK C. B		
Goedgekeurd	HERREMAN J.		
Datum	26/02/09		