
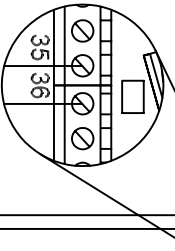


Aansluitschema Roshni dubbeltonige sirenes - waarschuwing

GRONDPRIJNT MD300

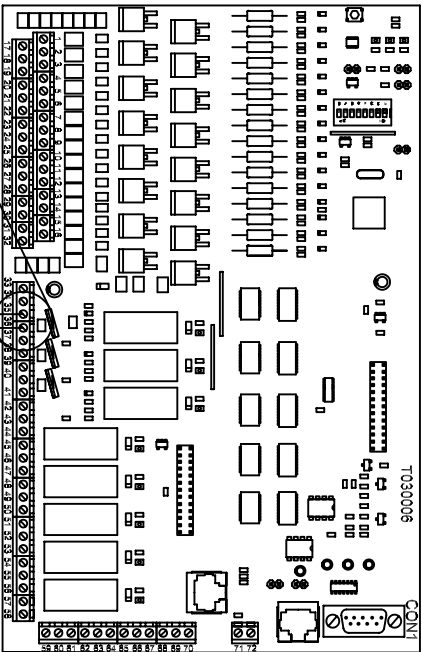


Standaard MD300 Programmatie

- R1 (35-36): overwaakte sirenekking voor waarschuwing sirenes
- R2 (37-38): overwaakte sirenekking voor evacuatie sirenes
- R1 en R2: Vallen af na bediening van stilte in bedieningsniveau 2. (achter gebruikerscode)

Opm

- De einde-lus-weerstanden worden meegeleverd met de centrale en bevinden zich op de respectievelijke overwaakte sirenekkingen uitgangen. De einde-lus-weerstanden worden bij installatie op de laatste sirene van elke overwaakte sirenekking aangebracht.
- De bekabeling van de overwaakte sirenekkingen dient conform het A.R.E.I. artikel 104 en het A.R.A.B. artikel 52 te worden uitgevoerd.
- Voor de installaties waar de NBN S21-100 norm van toepassing is of wordt opgelegd, verwijzen we naar de voorschriften vermeld in deze norm.
- Steeds gepolariseerde sirenes gebruiken, beveiligd tegen inverse spanning.
- Maximum verbruik aan te sluiten per beveiligde sirenekking uitgang is 500mA.
- Minimale sectie van de geleiders: 2 x 1,5mm² (Aan te passen in functie van het aantal sirenes en de totale kabel lengte).
- De bekabeling van de evacuatiesirenes wordt in FR2 - RF1h (minimum) uitgevoerd (de tijd van het functiebehoud is afhankelijk van de classificatie van het gebouw).

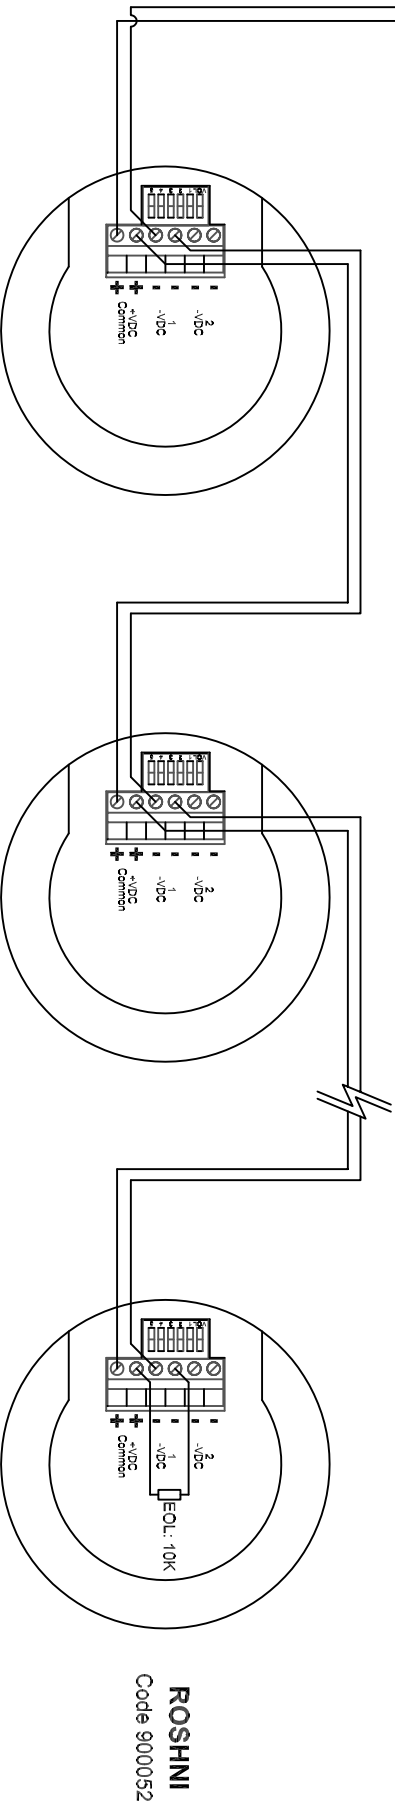

ROSHNI sirene 1

ROSHNI sirene 2

Laatste ROSHNI sirene
met eindelusweerstand (10K)

WIJZEGINGEN WORDEN DOORGEVOERD
ZONDER VOORAFGAANDELIJKE MEDEDELING
LIMOTEC, BOSSTRAAT 21, B-8570 VICHTE

Bestand	TA0300N10A	REV	A	Wijzigingen
Getekend	De Croo P.			
Goedgekeurd	Bondroit C.			
Datum	29/09/2015			