


Fig.9B: AANSLUITSCHEMA MD150 HERHAALBORD MET STILTE ALGEMEEN

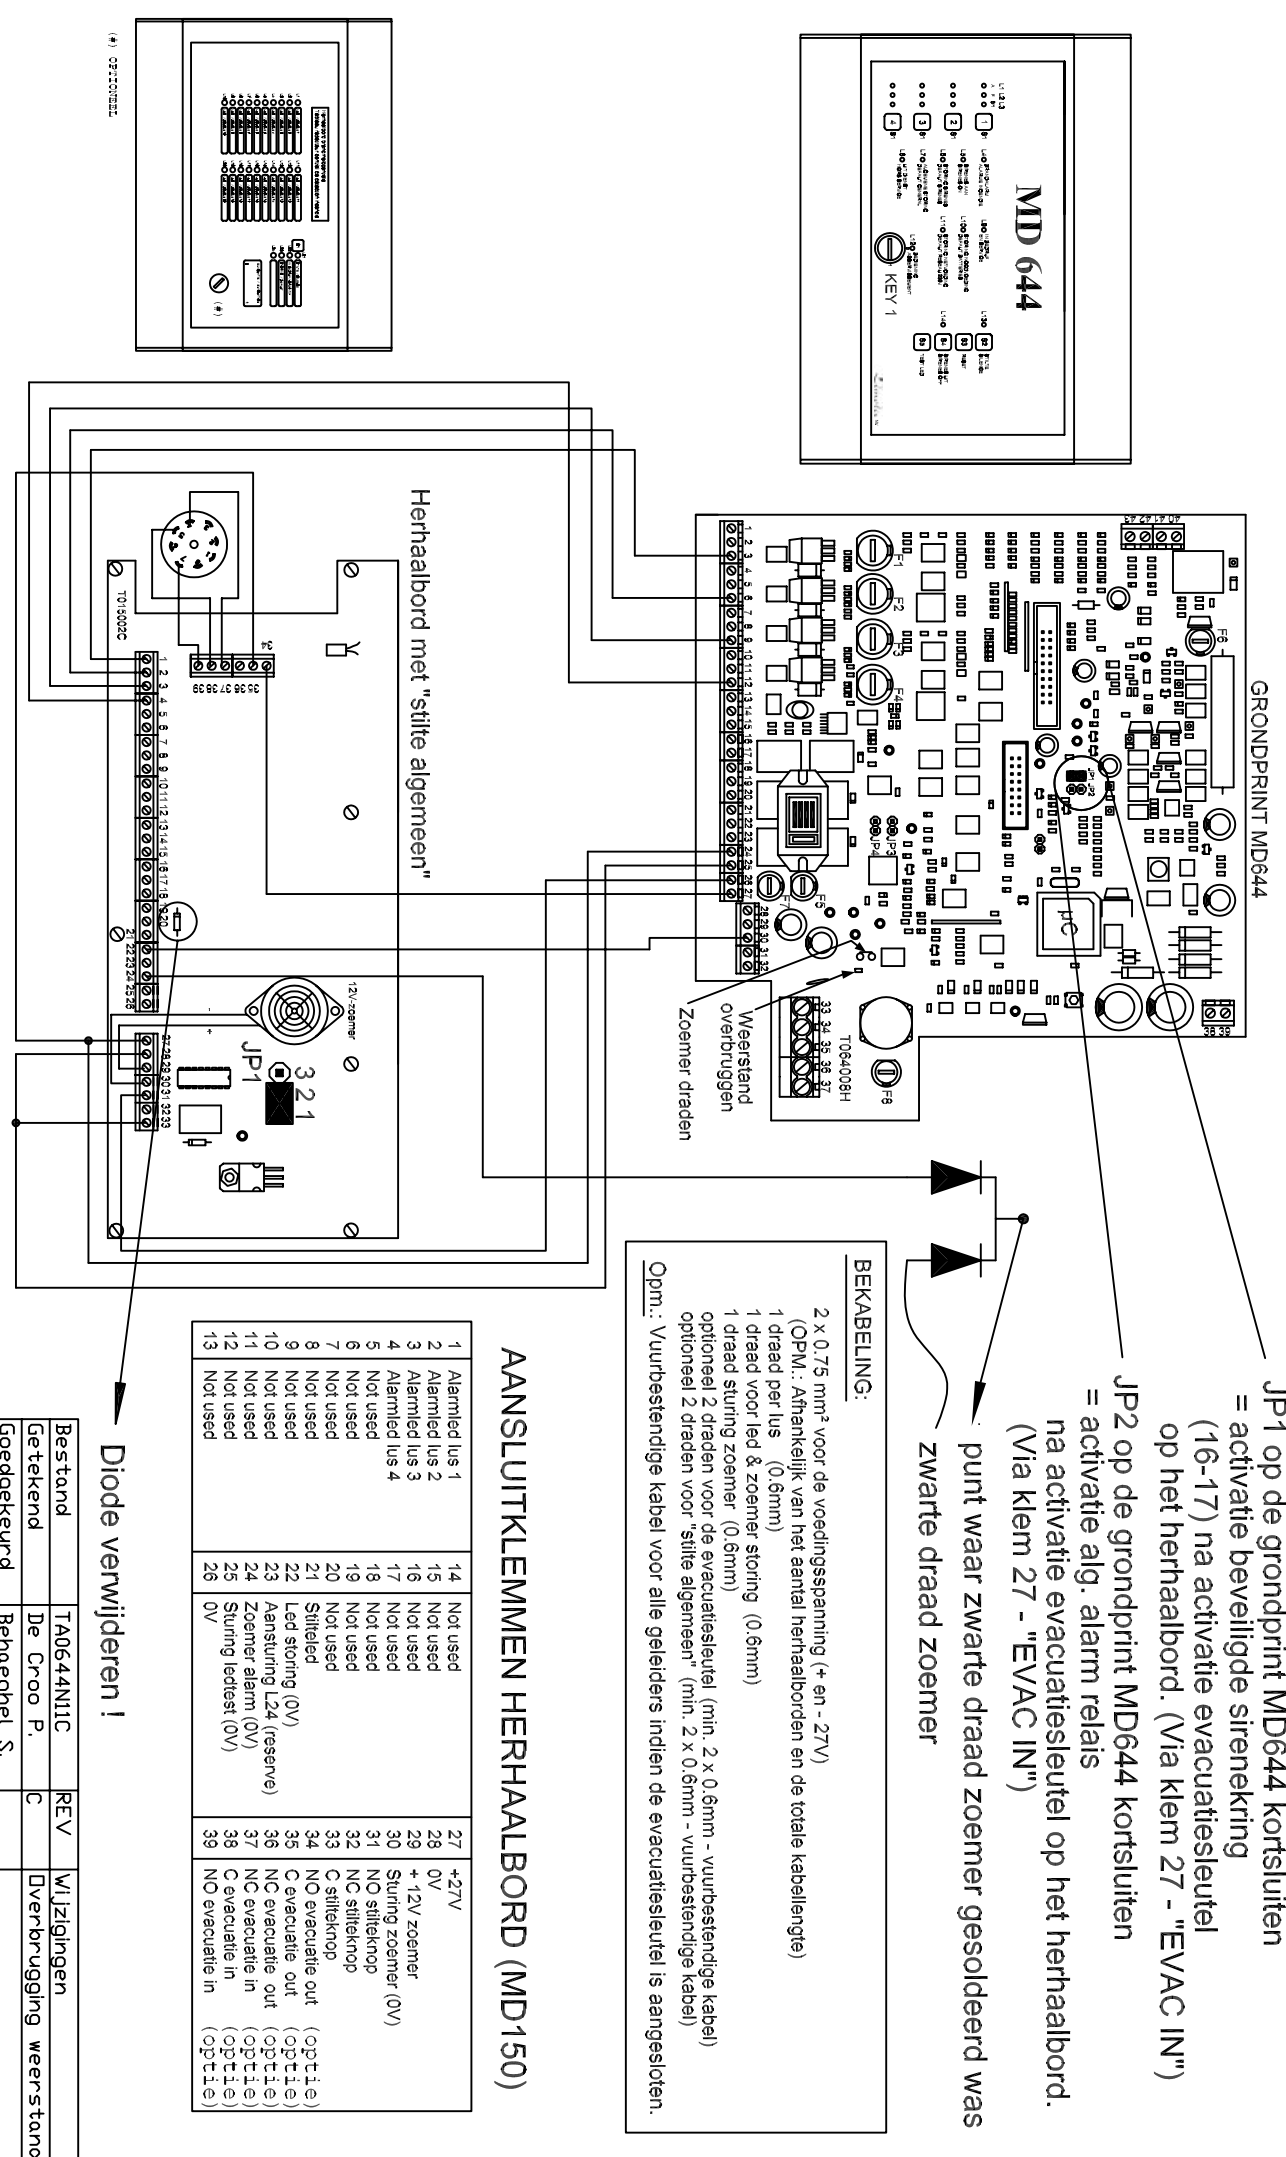

WIJZIGINGEN WORDEN DOORGEVOERD ZONDER VOORAFGAANDELIJKE MEDELING

LIMOTEC BVBA, BOSSSTRAAT 21, B-8570 VICHTE

Bestand	TA0644NI1C	REV	WIJzigingen
Getekend	De Croo P.	C	Overbrugging weerstand
Goedgekeurd	Behaeghel S.		
Da tum			