



Fig.2E: BEKABELINGSSCHEMA XP95-EVACUATIESLEUTELSCHAKELAAR

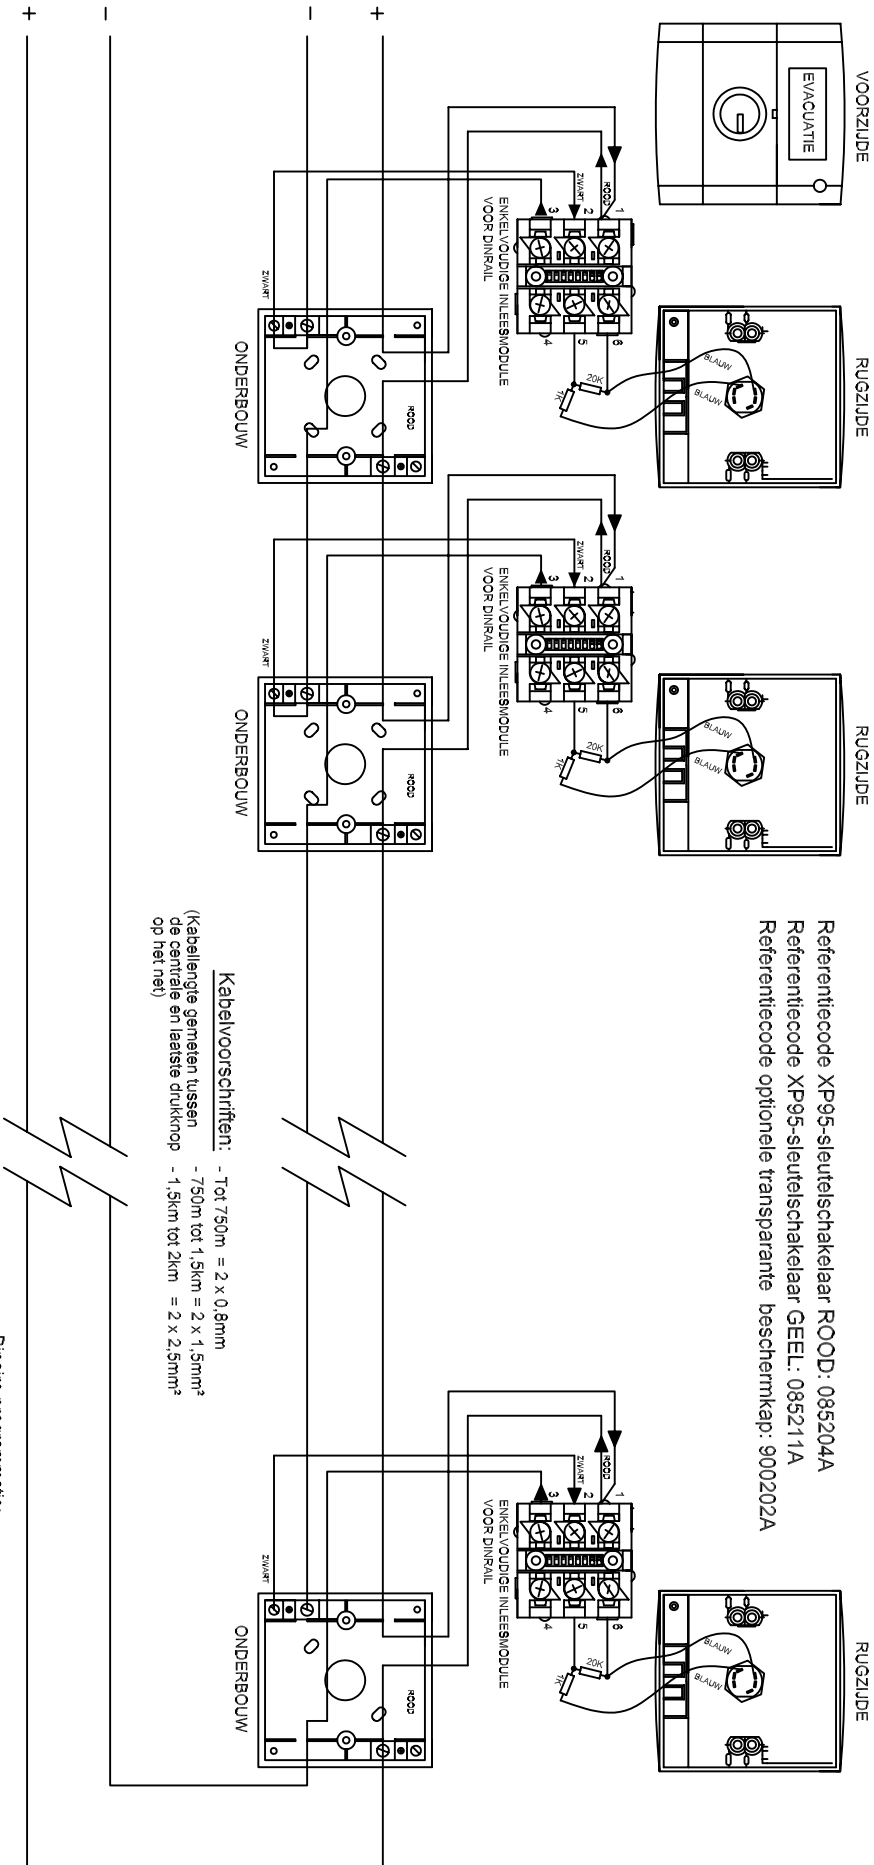

Referentiecode XP95-sleutelschakelaar ROOD: 085204A
Referentiecode XP95-sleutelschakelaar GEEEL: 085211A
Referentiecode optionele transparante beschermkap: 900202A

Kabelvoorschriften:
- Tot 750m = 2 x 0,8mm
- 750m tot 1,5km = 2 x 1,5mm²
(Kabel lengte gemeten tussen de centrale en laatste drukknop op het net)

- Binaire programmatie:

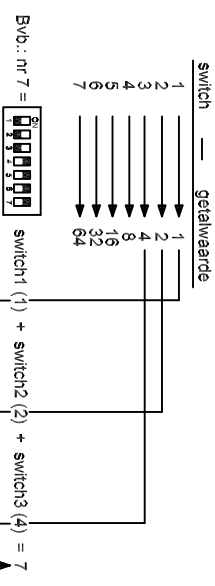

Opmerkingen:

- De volledige bekabeling, inclusief retourbekabeling, wordt in vuurbestendige kabel Rf 1h uitgevoerd.
- Afgeschermd kabel wordt geadviseerd indien de XP95-evacuatie-sleutelschakelaars of de netbekabeling onderhevig zijn aan electro-magnetische storingen.
- Voor de installatie-technische regels wordt verwezen naar de bepalingen ter zake zoals voorgeschreven in het AREI en de MBN S21-100 norm.
- Elektrisch contact tussen "+" of de 0V-geleider van het XP95-detectienet zijn niet toegelaten.
- **Sterverbindingen zijn niet toegelaten.**
- Verbindingsdozen zijn niet toegelaten.
- De retourbedrading moet als een aparte kabel getrokken worden.

De aansluiting van de standaard XP95-handbrandmelder is GEPOLARISEERD !

Bestand	TBABN32A	REV	Wijzigingen
Getekend	DECEUNINCK C. A		- L1 DUT
Goedgekeurd	BEHAEGHEL S.		
Datum	20/01/10		