
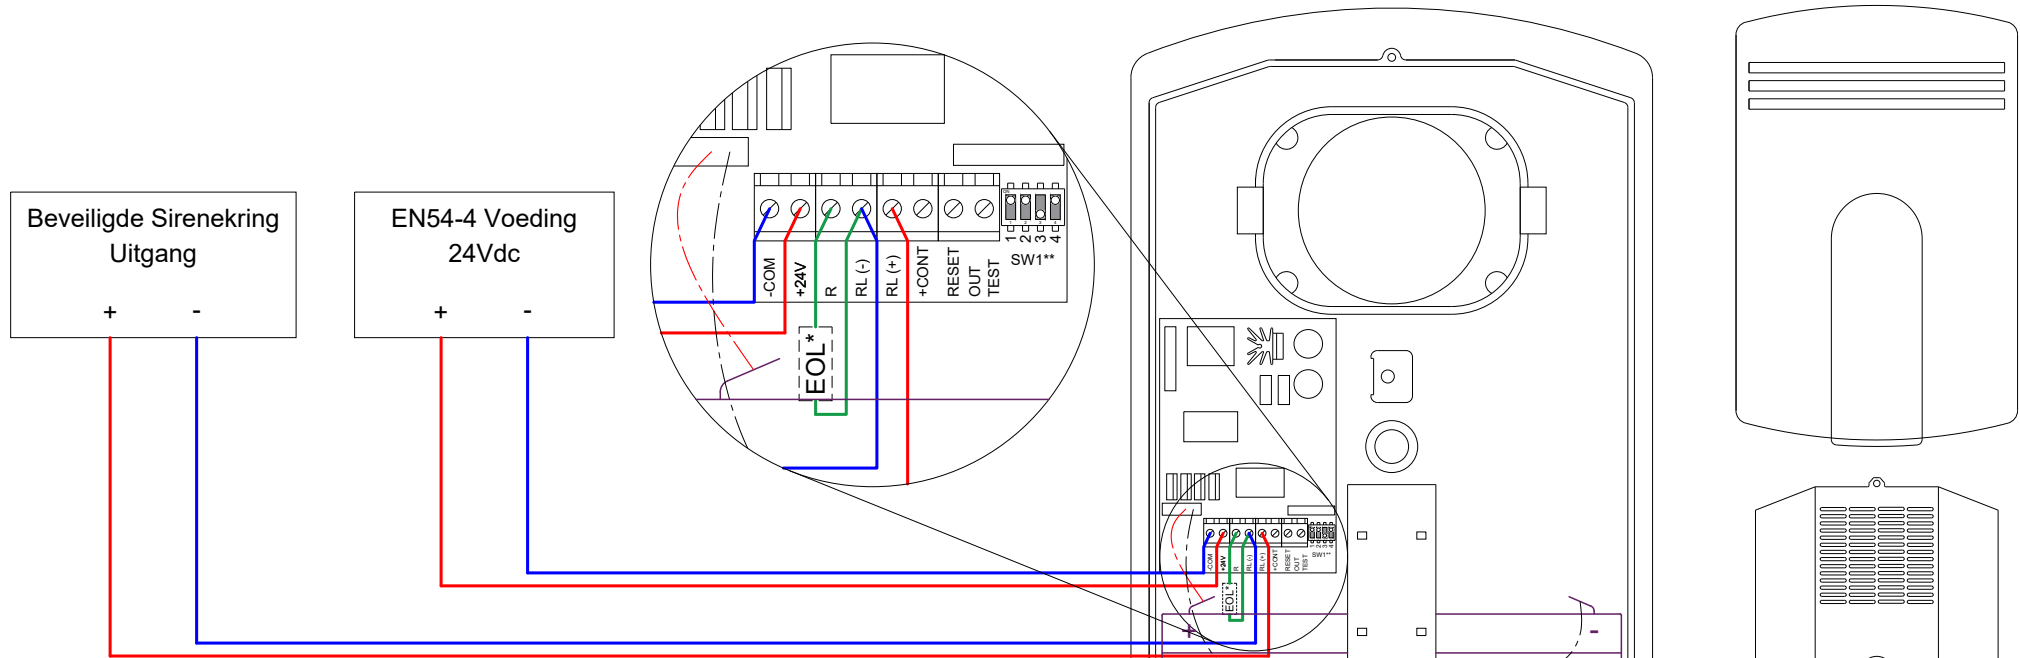


Bekabelingsschema Buitensirene rood 24Vdc met flitslicht inclusief batterij 12V/2,3Ah - IP33C

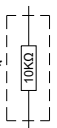

EOL: End Of Line Element

EOL*  MD2400 : Vanaf relaiskaart T240018E-V5.01 Software versie Rel24 V1.05
 MD2400L
 MD2400SA
 Oangepast: Polariteit afhankelijk

EOL*  MD300
 MD644
 MD2400: Tot relaiskaart T240018D-V5-03 Software versie Rel24 V1.04
 MD2400 Relaiskaart met 8 bewaakte uitgangen: T240038A

** SW1 Nooit wijzigen

BEKABELNG:


De bekabeling dient altijd in functiebehoud uitgevoerd te zijn

Max 1 Sirene / Kabel

EN54-4 Voeding: Min. 2 x 1.5mm² afhankelijk van de kabellengte

Beveiligde Sirenekring: 2 x 1,5mm²

WIJZIGINGEN WORDEN DOORGEVOERD
 ZONDER VOORAFGAANDELIJKE MEDEDELING

 <p>Limotec Perfection in Detection</p>	Bekabelingsschema			
	Buitensirene rood 24Vdc met flitslicht inclusief batterij 12V/2,3Ah - IP33C			
	Bestand	TBRBN14	REV.	/
	Getekend	De Croo P.	17/05/2022	
	Goedgekeurd	Bondroit C.		
bv Limotec Bosstraat 21, B-8570 Vichte +32 (0)56 650 660				