


FIG.2: OVERZICHT AANSLUITINGEN MD300 BRANDMELDCENTRALE

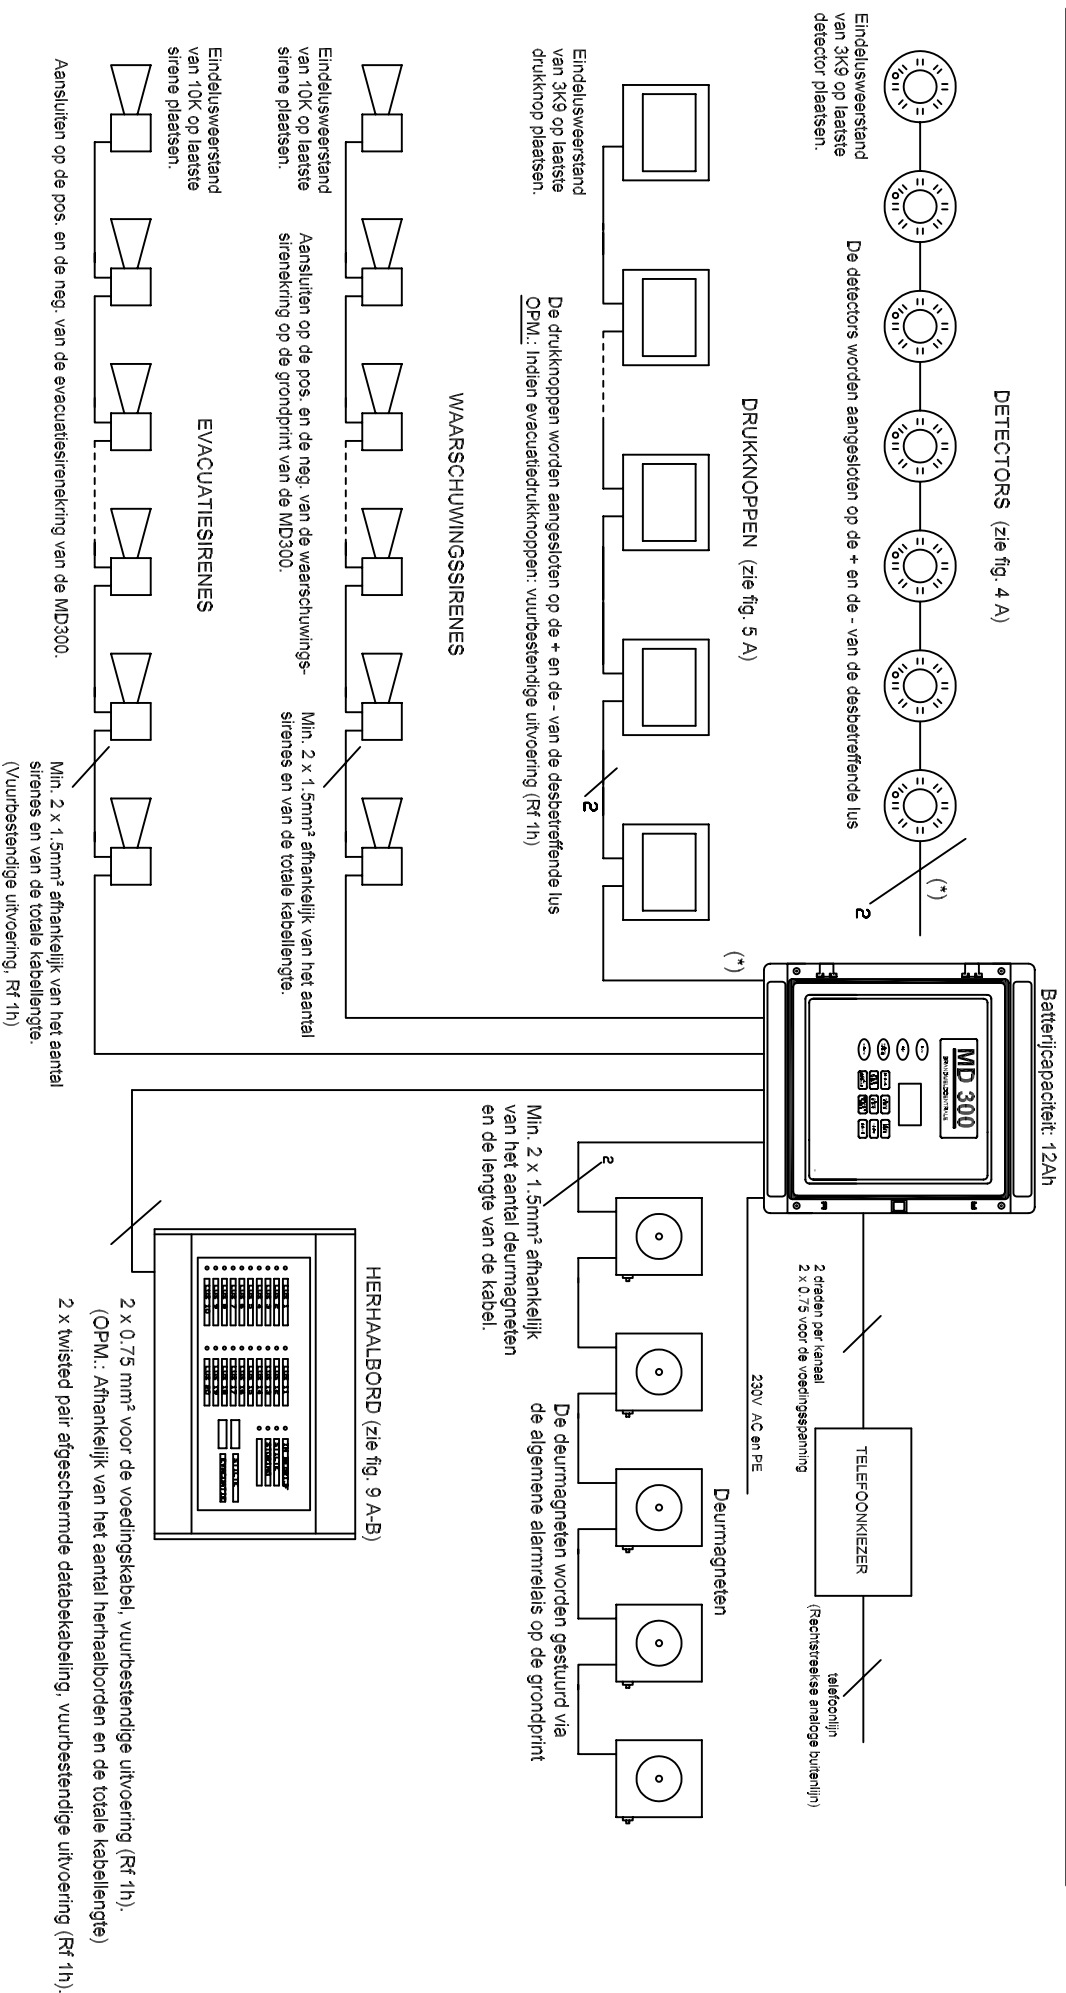

(*) OPM.: - De kabel tussen de centrale en de eerste detector of waarschuwingsdrukknop is in vuurbestendige kabel (Rf 1h) uitgevoerd van zodra de eerste detector niet in het brandwerend compartiment van de centrale is opgesteld. (Enkel van toepassing op gebouwen die moeten voldoen aan de basisnormering)

- Het kabelgedeelte voor detectoren of waarschuwingsdrukknoppen in lokalen die niet zijn overwaakt door de brandmeldcentrale, worden in vuurbestendige kabel (Rf 1h) uitgevoerd.

- Voor alle gebouwen onderworpen aan een Koninklijk Besluit betreffende brandveiligheid wordt eveneens verwezen naar de voorschriften van het K.B. ter zake.

WIJZIGINGEN WORDEN DOORGEVOERD ZONDER VOORAFGAANDELIJKE MEDEDELING

LIMOTEC NV, BOSSSTRAAT 21, B-8570 VICHTE

Bestand	TA0300N02	REV	Wijzigingen
Getekend	DECEUNINCK C.	0	
Goedgekeurd	BEHAEGHEL S.		
Datum	15/10/09		