
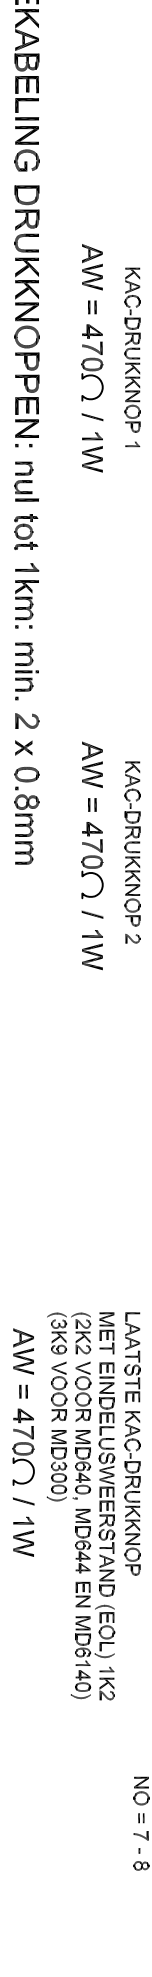
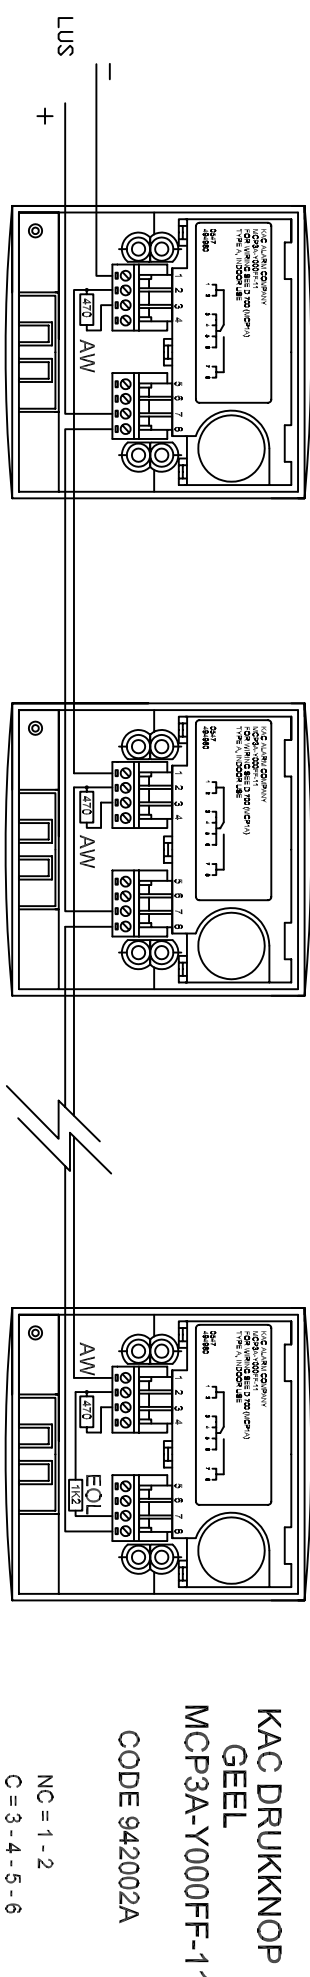


FIG.3A: BEKABELINGSSCHEMA K.A.C.-HANDBRANDMELDERS

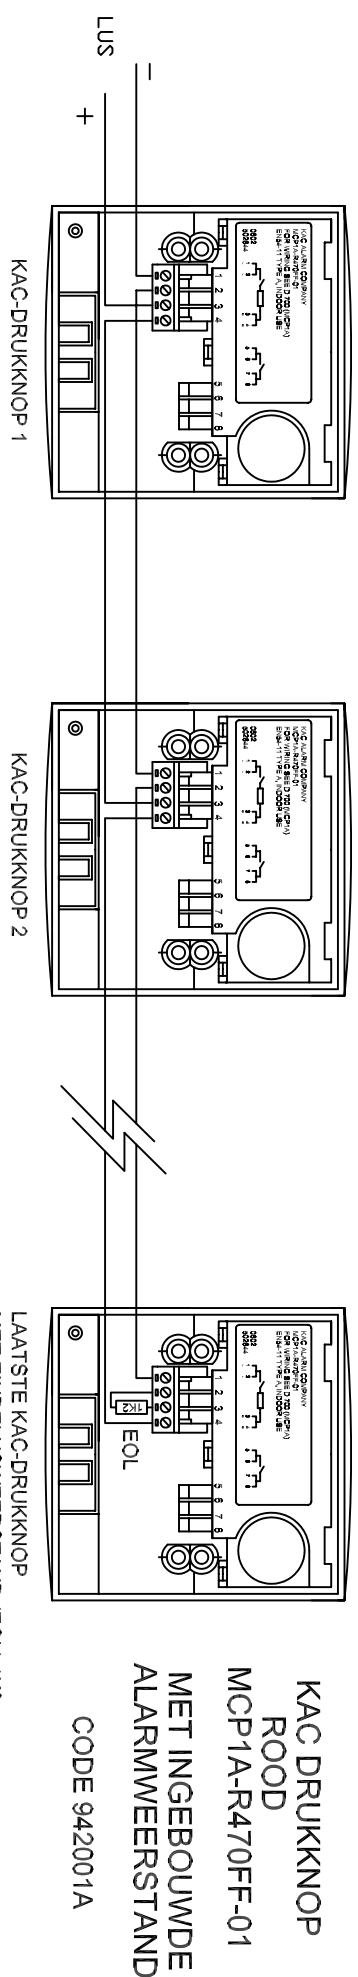

OPM.: - De kabel tussen de centrale en de eerste detector of waarschuwingsdrukknop is in vuurbestendige kabel Rf 1h uitgevoerd van zodra de eerste detector niet in het brandwerend compartiment van de centrale is opgesteld.

- Het kabelgedeelte voor detectoren of waarschuwingsdrukknoppen in lokalen die niet zijn overwaakt
- door de brandmeldcentrale, worden in vuurbestendige kabel Rf 1h uitgevoerd.
- Bovenvermelde opmerkingen gelden enkel voor gebouwen niet onderworpen aan een Koninklijk Besluit
- betreffende de automatische detectie-installatie. Voor deze gebouwen verwijzen we naar de voorschriften van het K.B. terzake.
- Evacuatieknoppen worden op afzonderlijke lussen aangesloten. De evacuatielussen worden integraal in vuurbestendige kabel Rf 1h uitgevoerd.

MAX. 10 DRUKKNOPPEN PER LUS