


BEKABELINGSSCHEMA ROSHNI SIRENES - A


Bekabelingsschema toon 1: alternerend

Overwaksingscomponent op de laatste sirene plaatsen (330Ω + diode)

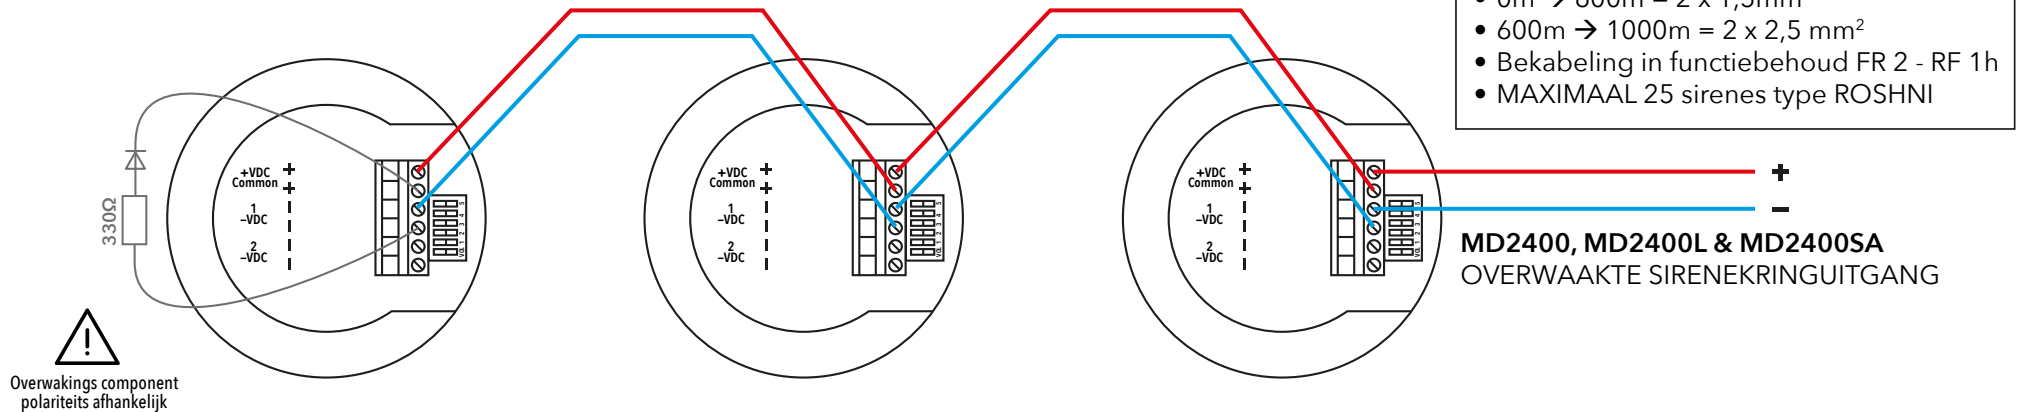

Bekabelingsschema toon 2: continu (prioritair)

Overwaksingscomponent op de laatste sirene plaatsen (330Ω + diode)

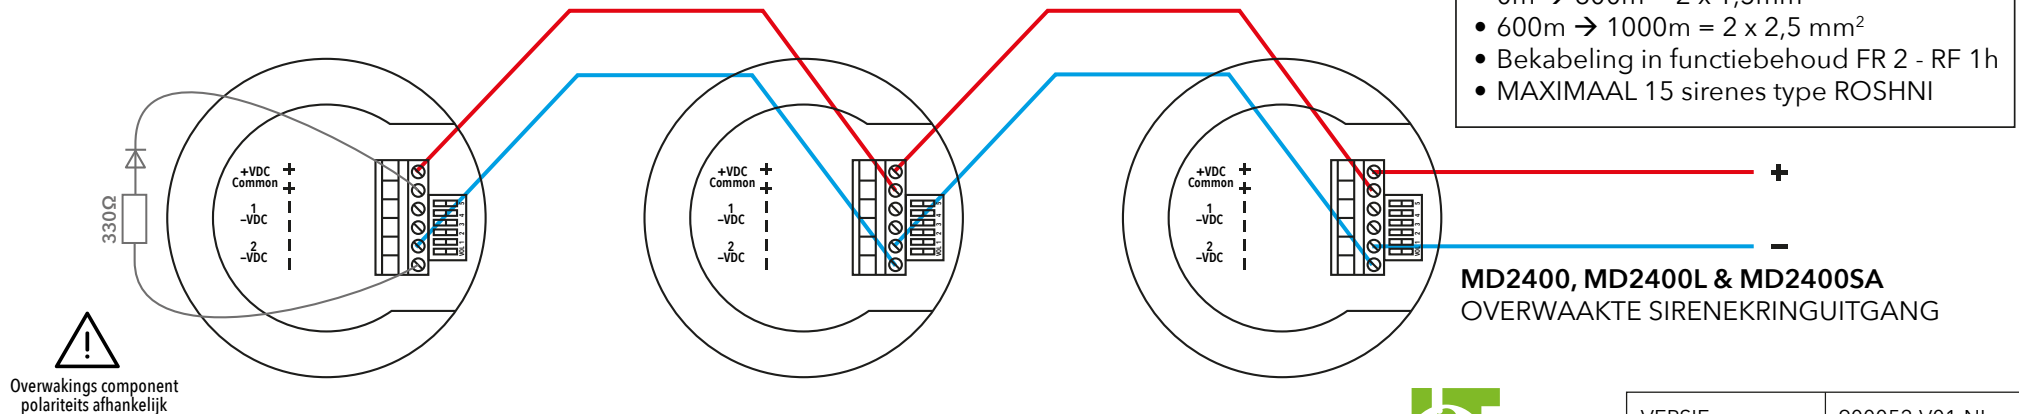


VERSIE	900052-V01-NL
GOEDGEKEURD	CB
DATUM	24/04/2023

BEKABELINGSSCHEMA ROSHNI SIRENES - B

Bekabelingsschema toon 1: alternerend

Op de laatste sirene eindlusweerstand van 10K plaatsen

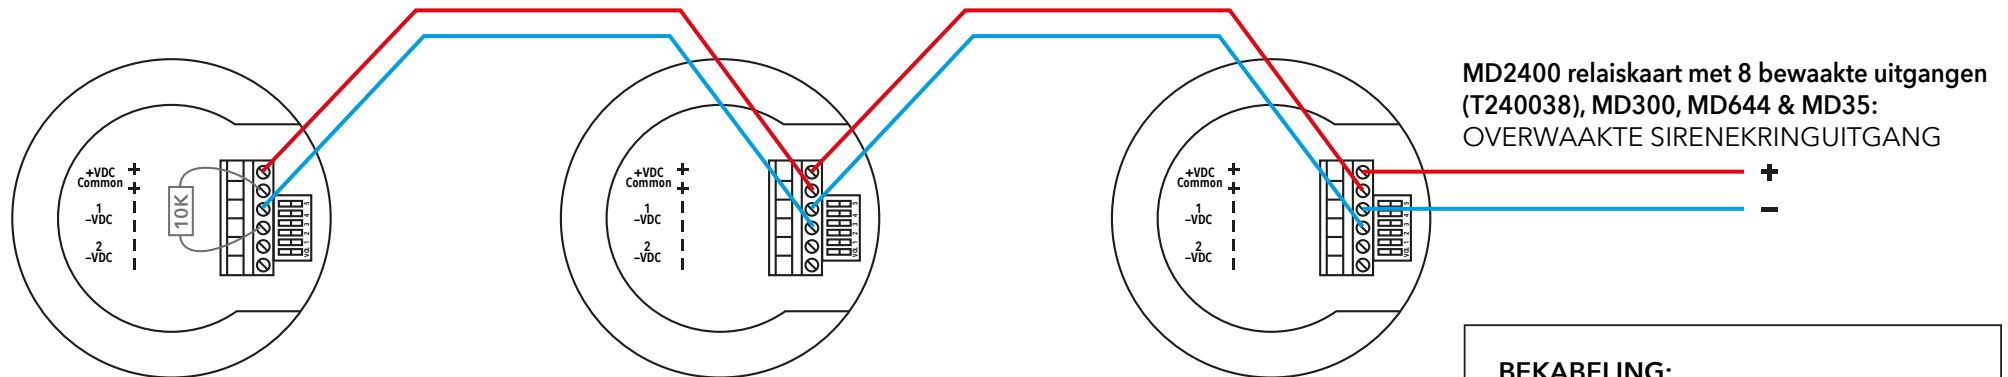


MD2400 relaiskaart met 8 bewaakte uitgangen (T240038), MD300, MD644 & MD35:
OVERWAAKTE SIRENEKRINGUITGANG

BEKABELING:

Min. 2 x 1,5mm² aan te passen in functie van het aantal sirenes en de lengte van de kabel. (Bekabeling in functiebehoud FR2 - RF1h)

Bekabelingsschema toon 2: continu (prioritair)

Op de laatste sirene eindlusweerstand van 10K plaatsen

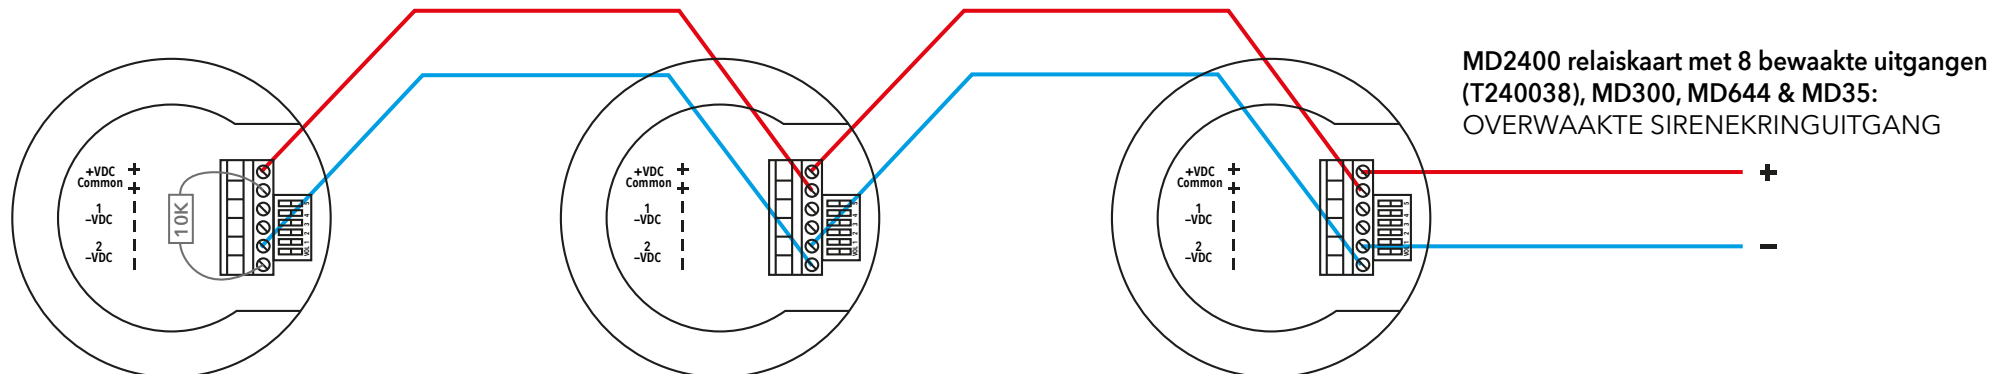

MD2400 relaiskaart met 8 bewaakte uitgangen (T240038), MD300, MD644 & MD35:
OVERWAAKTE SIRENEKRINGUITGANG

VERSIE	900052-V01-NL
GOEDGEKEURD	CB
DATUM	24/04/2023