


Bekabelingsschema I.S. sirene met zenerbarrier

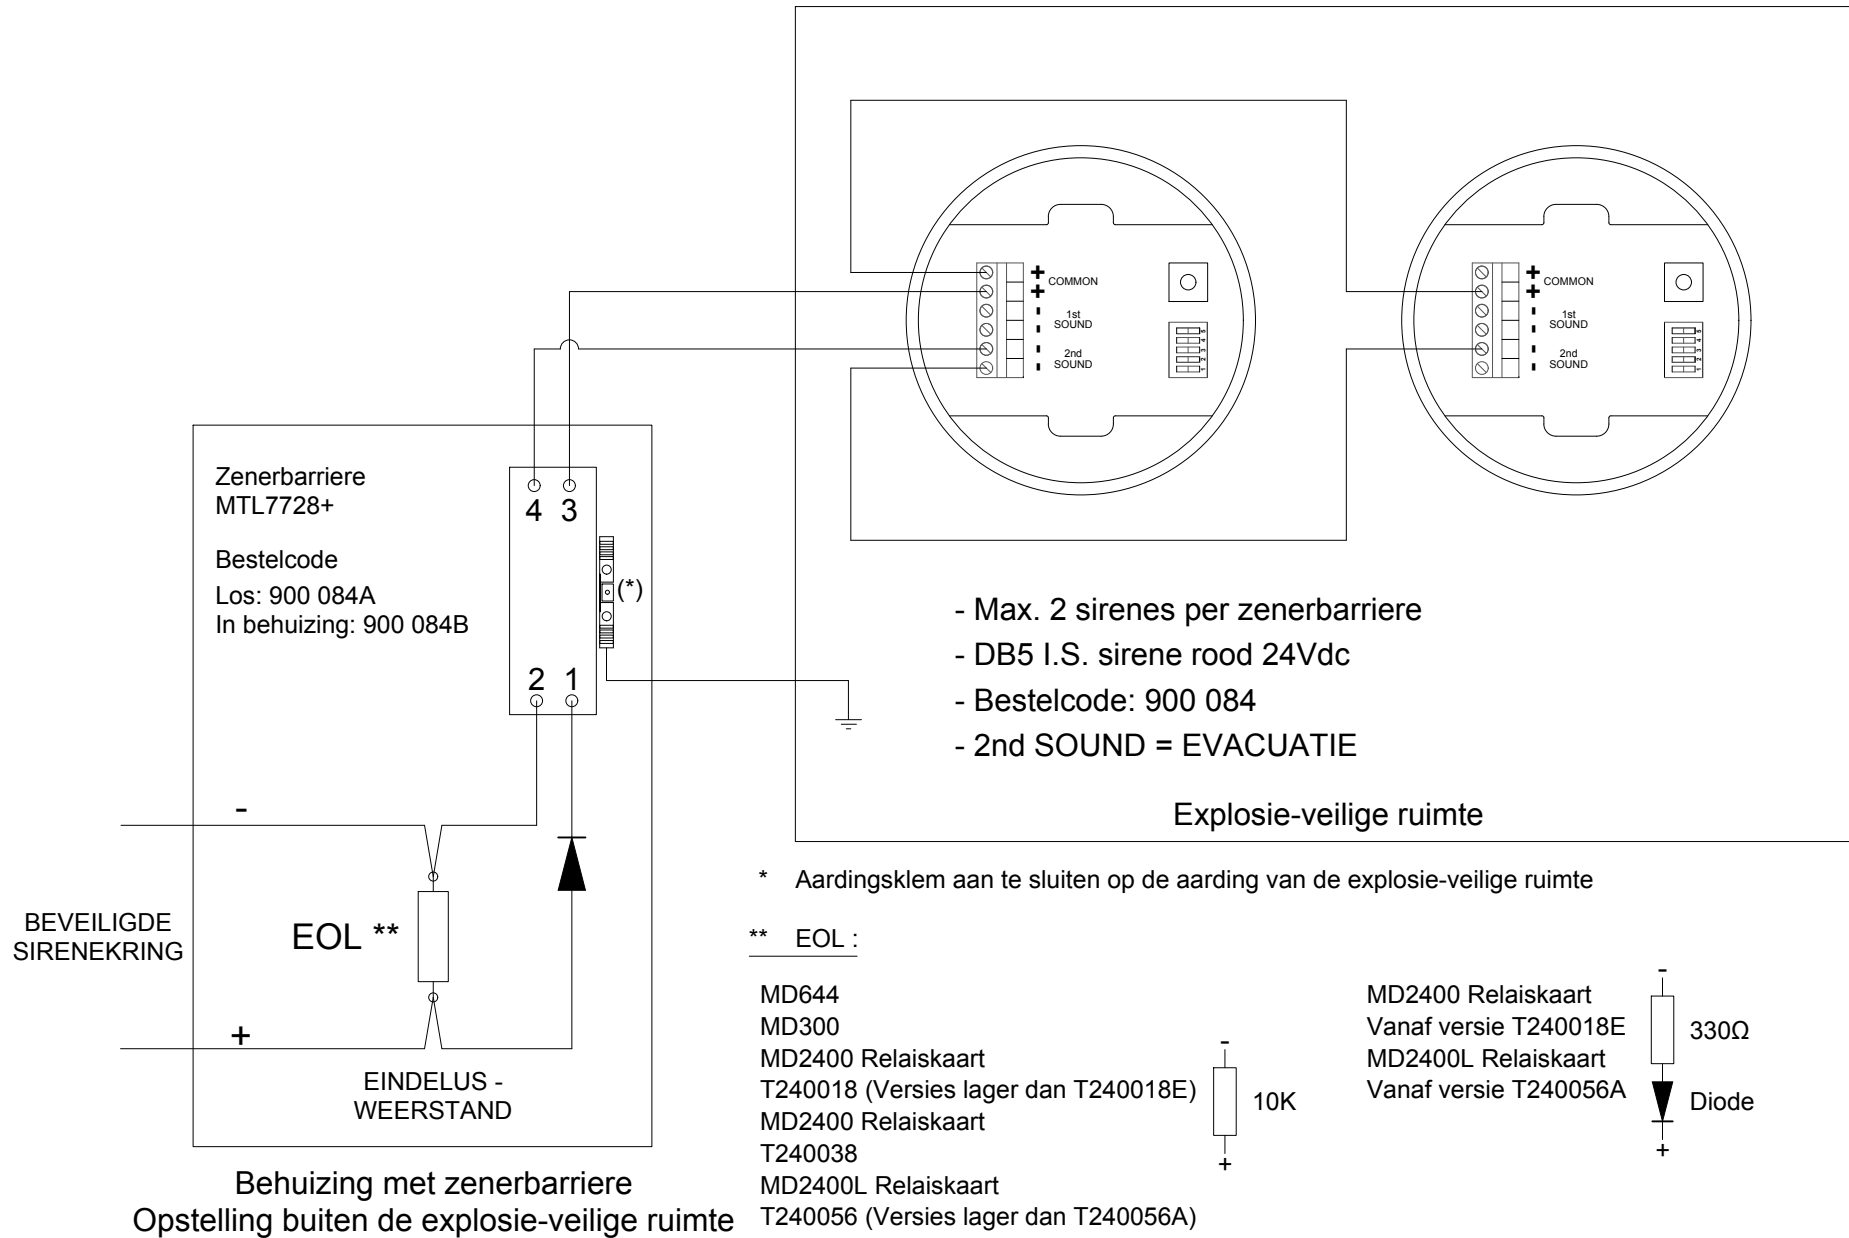

WIJZIGINGEN WORDEN DOORGEVOERD
ZONDER VOORAFGAANDELIJKE MEDEDELING

LIMOTEC, BOSSTRAAT 21, B-8570 VICHTE

Bestand	TBRBN06C	REV	Wijzigingen
Getekend	De Croo P.	C	
Goedgekeurd	Bondroit C.		
Datum	28/08/2018		