


FIG.2D: BEKABELINGSSCHEMA ORBIS SOKKEL MET RELAIS

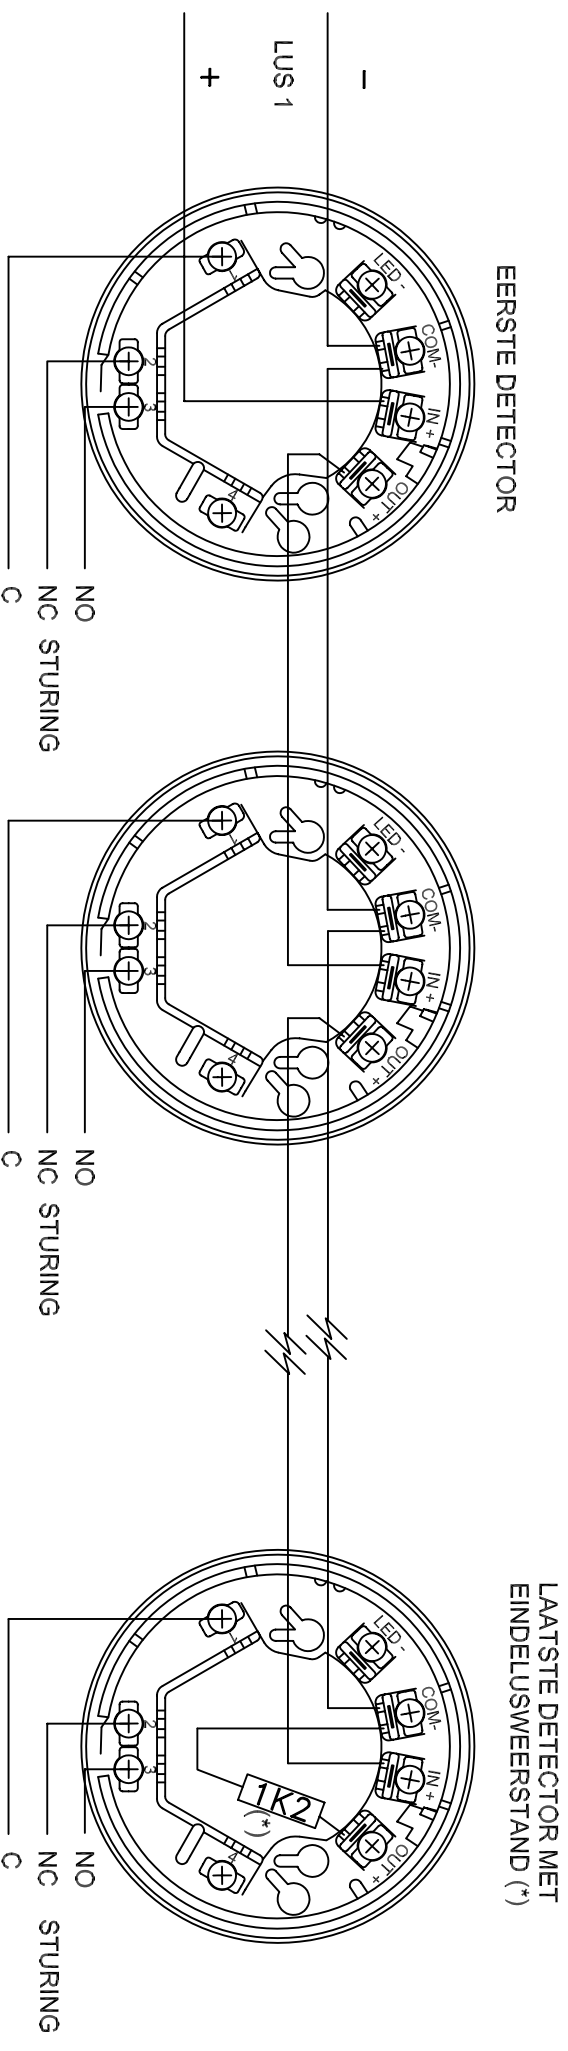

MAXIMUM 30 DETECTORS PER LUS

(*) Bij het versturen van de centrale worden de 1K2-eindelusweerstand (2K2 voor MD640, MD644 & MD6140 / 3K9 voor MD300) op de lusuitgangen van de centrale aangebracht.

BEKABELING: NUL TOT 1km KABELLENGTE: MIN. 2 x 0.8mm

OPM.: - De kabel tussen de centrale en de eerste detector of waarschuwingsdrukknop is in vuurbestendige kabel, Rf 1h uitgevoerd van zodra de eerste detector niet in het brandwerend compartiment van de centrale is opgesteld.

- Het kabelgedeelte voor detectoren of waarschuwingsdrukknoppen in lokalen die niet zijn overwaakt door de brandmeldcentrale, wordt in vuurbestendige kabel, Rf 1h uitgevoerd.
- Bovenvermelde opmerkingen gelden enkel voor gebouwen niet onderworpen aan een Koninklijk Besluit betreffende de automatische detectie-installatie. Voor deze gebouwen verwijzen we naar de voorschriften van het K.B. ter zake.

WIJZIGINGEN WORDEN DOORGEVEERD ZONDER VOORAFGAANDELIJKE MEDEDELING

LIMOTEC NV, BOSSTRAAT 21, B-8570 VICHTE

Bestand	TBKN21	REV	Wijzigingen
Getekend	DECEUNINCK C.	0	
Goedgekeurd	BEHAEGHEL S.		
Datum	28/01/2011		