


Fig.2: OVERZICHT AANSLUITINGEN MD644 BRANDCENTRALE

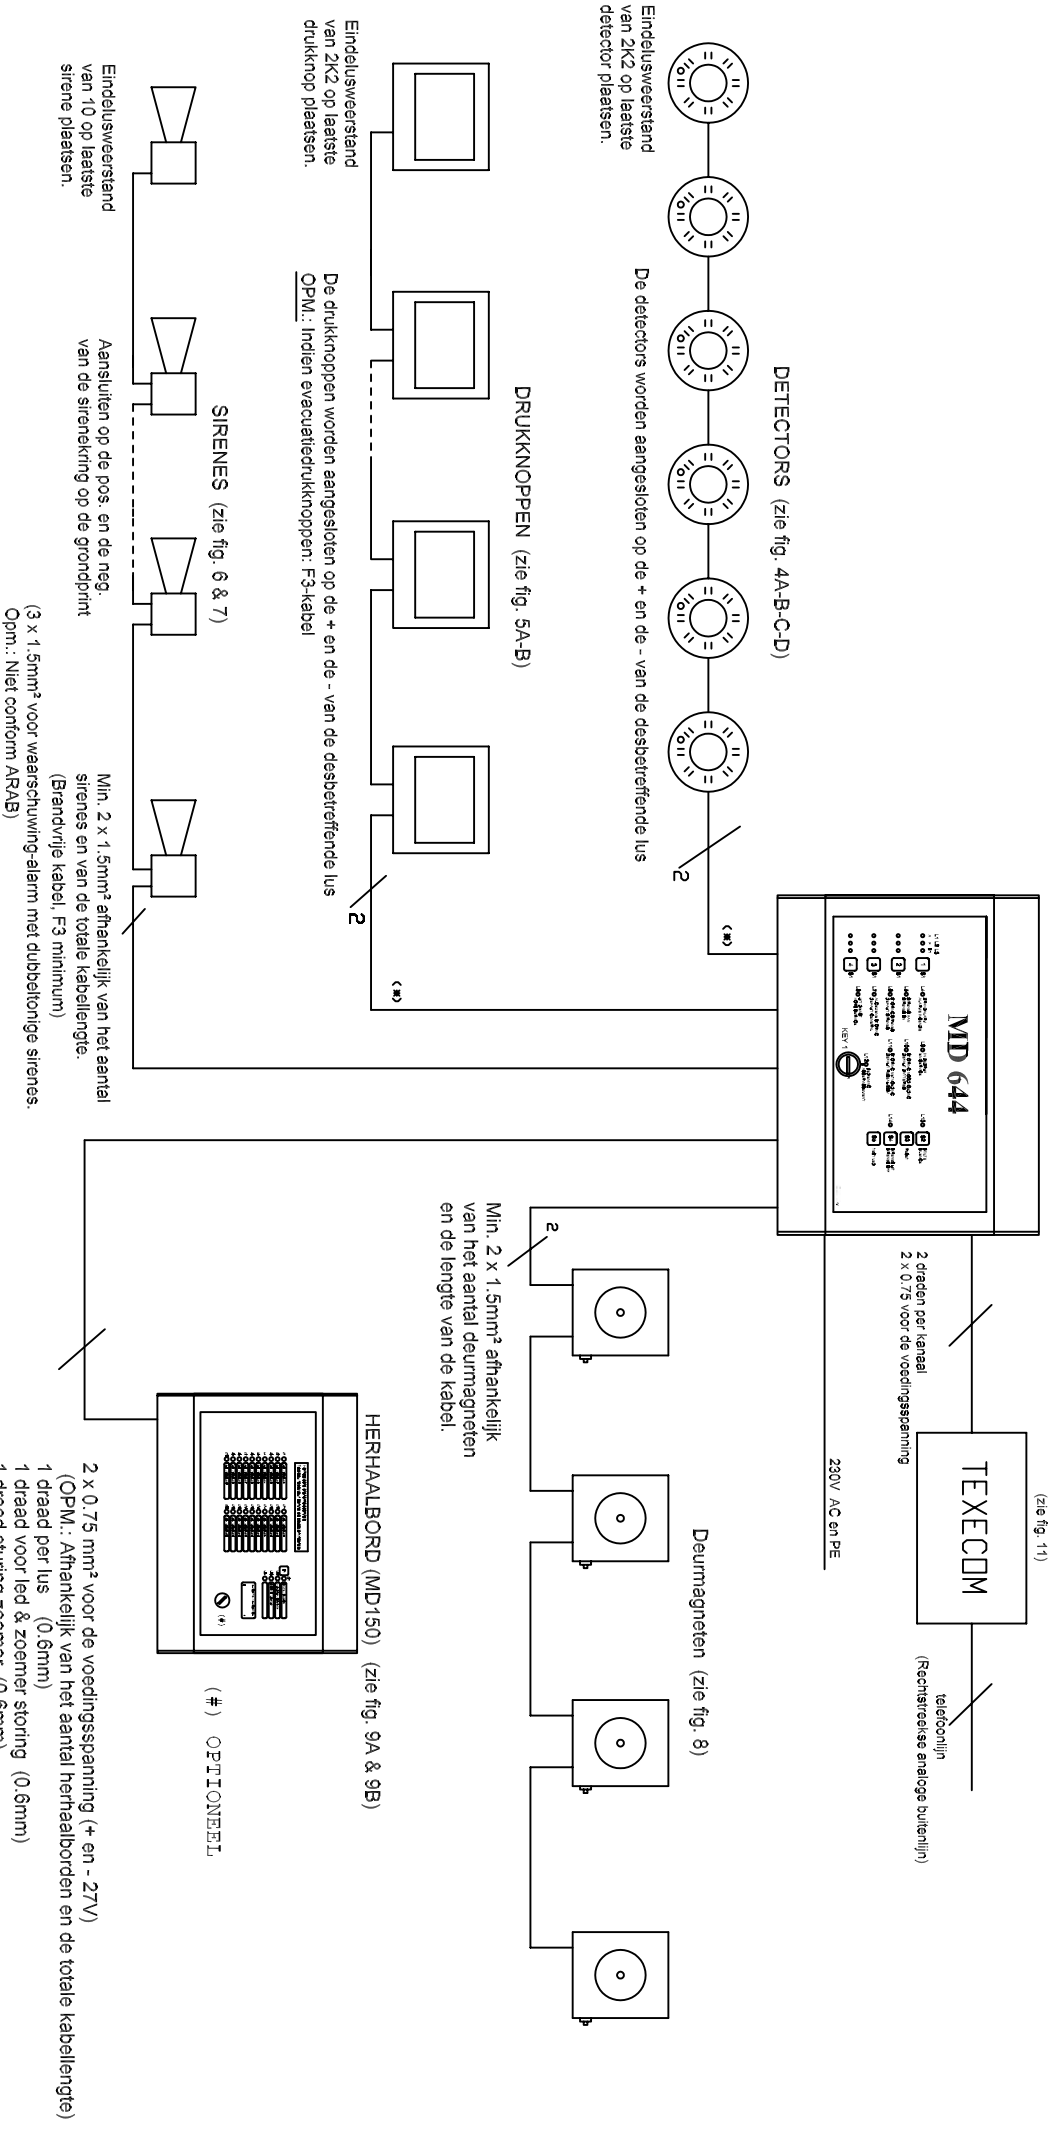

(\*)OPM.: - De kabel tussen de centrale en de eerste detector of waarschuwingsdrukknop is in F3-brandvrije kabel uitgevoerd van zodra de eerste detector niet in het brandwerend compartiment van de centrale is opgesteld.

- Het kabelgedeelte voor detectoren of waarschuwingsdrukknoppen in lokalen die niet zijn overwaakt door de brandmeldcentrale, worden in F3 uitgevoerd.
- Bovenvermelde opmerkingen gelden enkel voor gebouwen niet onderworpen aan een Koninklijk Besluit betreffende de automatische detectie-installatie. Voor deze gebouwen verwijzen we naar de voorschriften van het K.B. terzake.

WIJZIGINGEN WORDEN DOORGEVERD ZONDER VOORAFGAANDELIJKE MEDEDELING

LIMOTEC NV, BUSSTRAAT 21, B-8570 VICHTE

|             |               |     |             |
|-------------|---------------|-----|-------------|
| Bestand     | TA0644N02     | REV | Wijzigingen |
| Getekend    | DECEUNINCK C. | 0   |             |
| Goedgekeurd | NAESSENS R.   |     |             |
|             |               |     |             |
|             |               |     |             |
| Datum       | 28/06/07      |     |             |