


Shéma de câblage sirène I.S. avec barrière zener

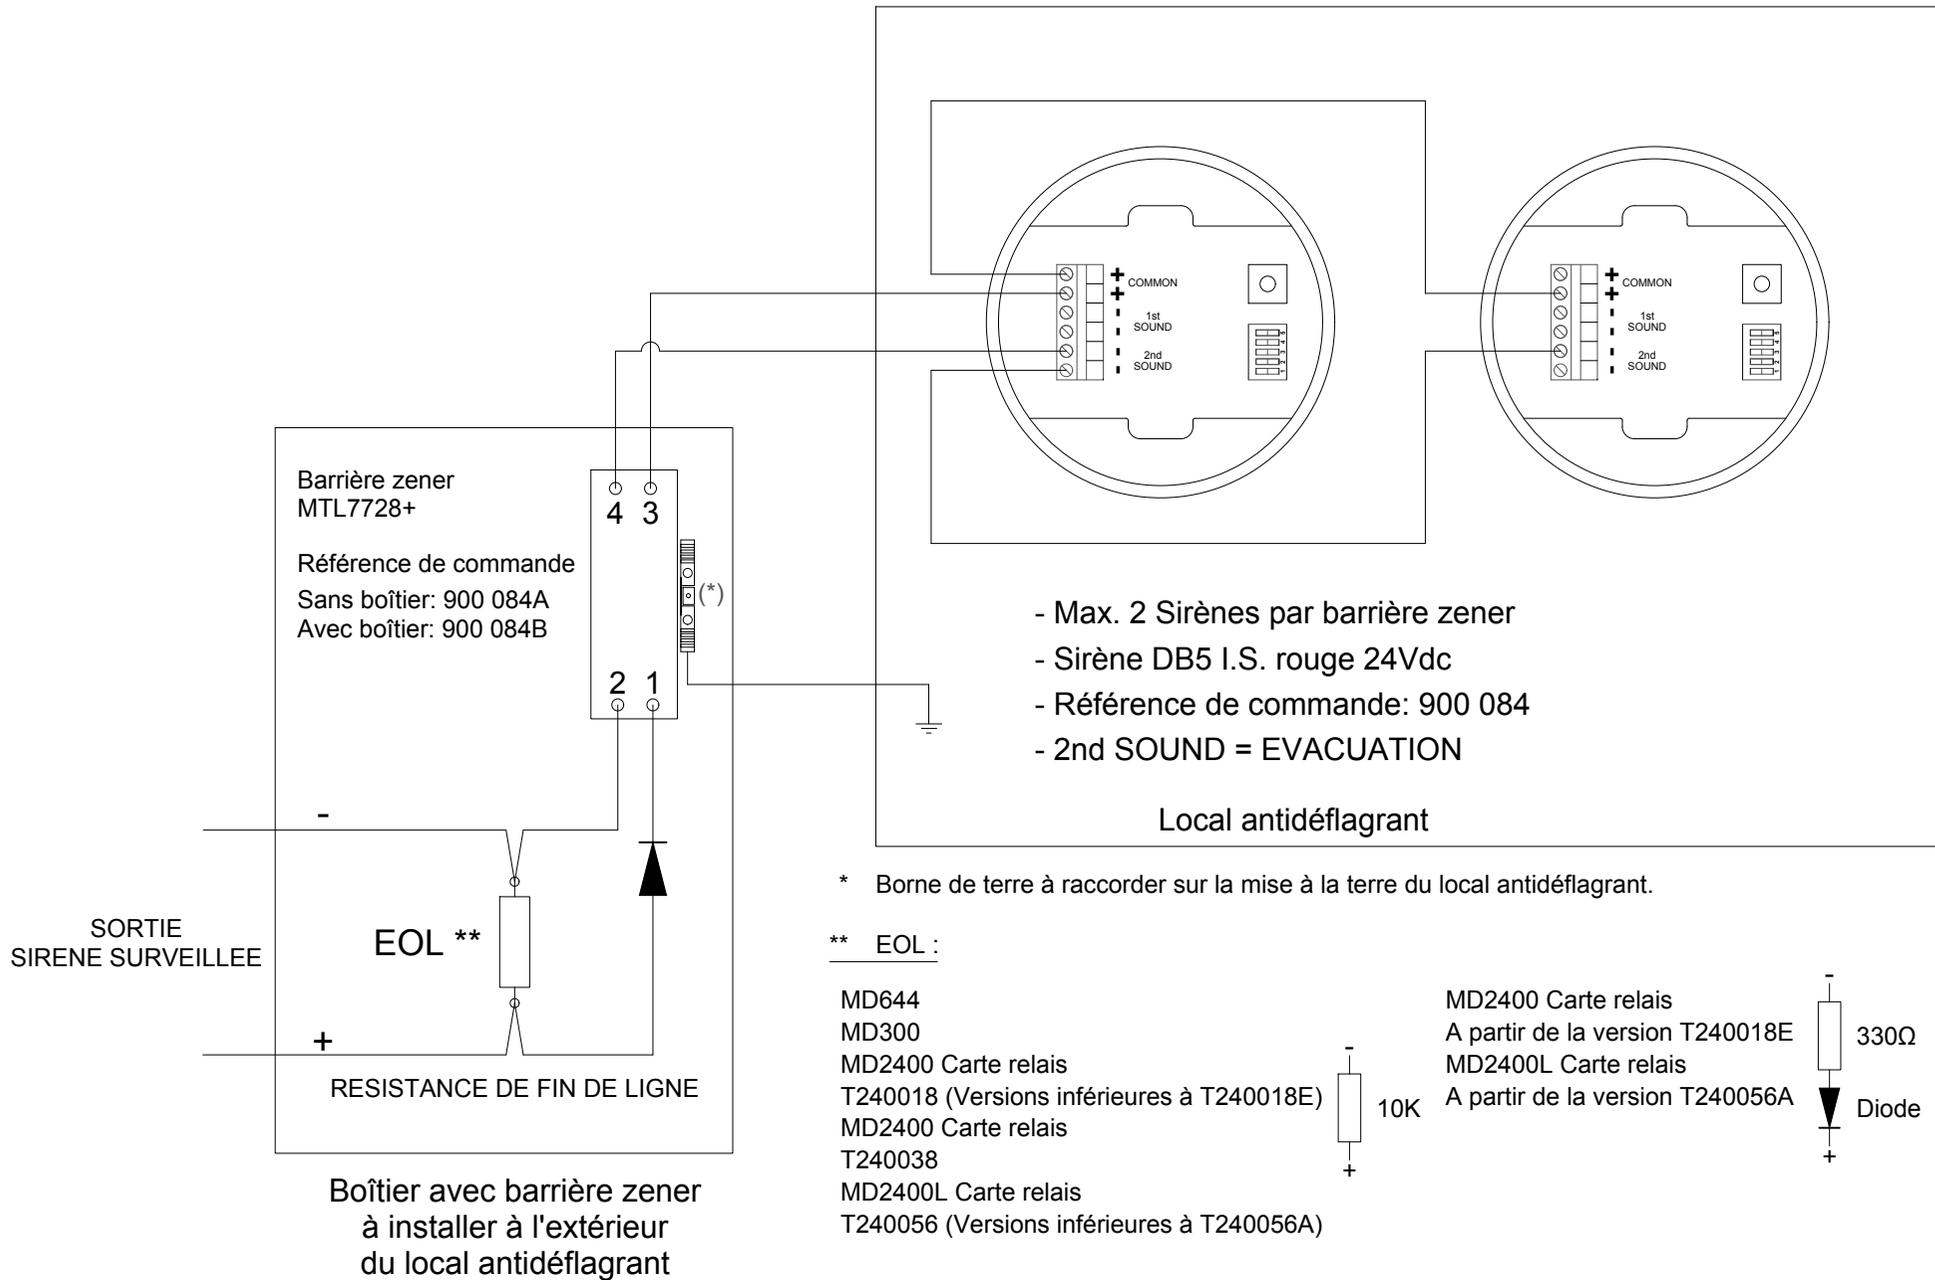

DES MODIFICATIONS PEUVENT ETRE EFFECTUEES SANS MENTION PREALABLE

LIMOTEC, BOSSTRAAT 21, B-8570 VICHTE

Bestand	TBRBF06C	REV	Wijzigingen
Getekend	De Croo P.	C	
Goedgekeurd	Bondroit C.		
Datum	28/08/2018		