


FIG.11B: AANSLUITSCHEMA RELAISKART 14 + 2 RELAIS

Maximum aantal relaiskaarten = 8

RELAISKART 14 + 2 RELAIS

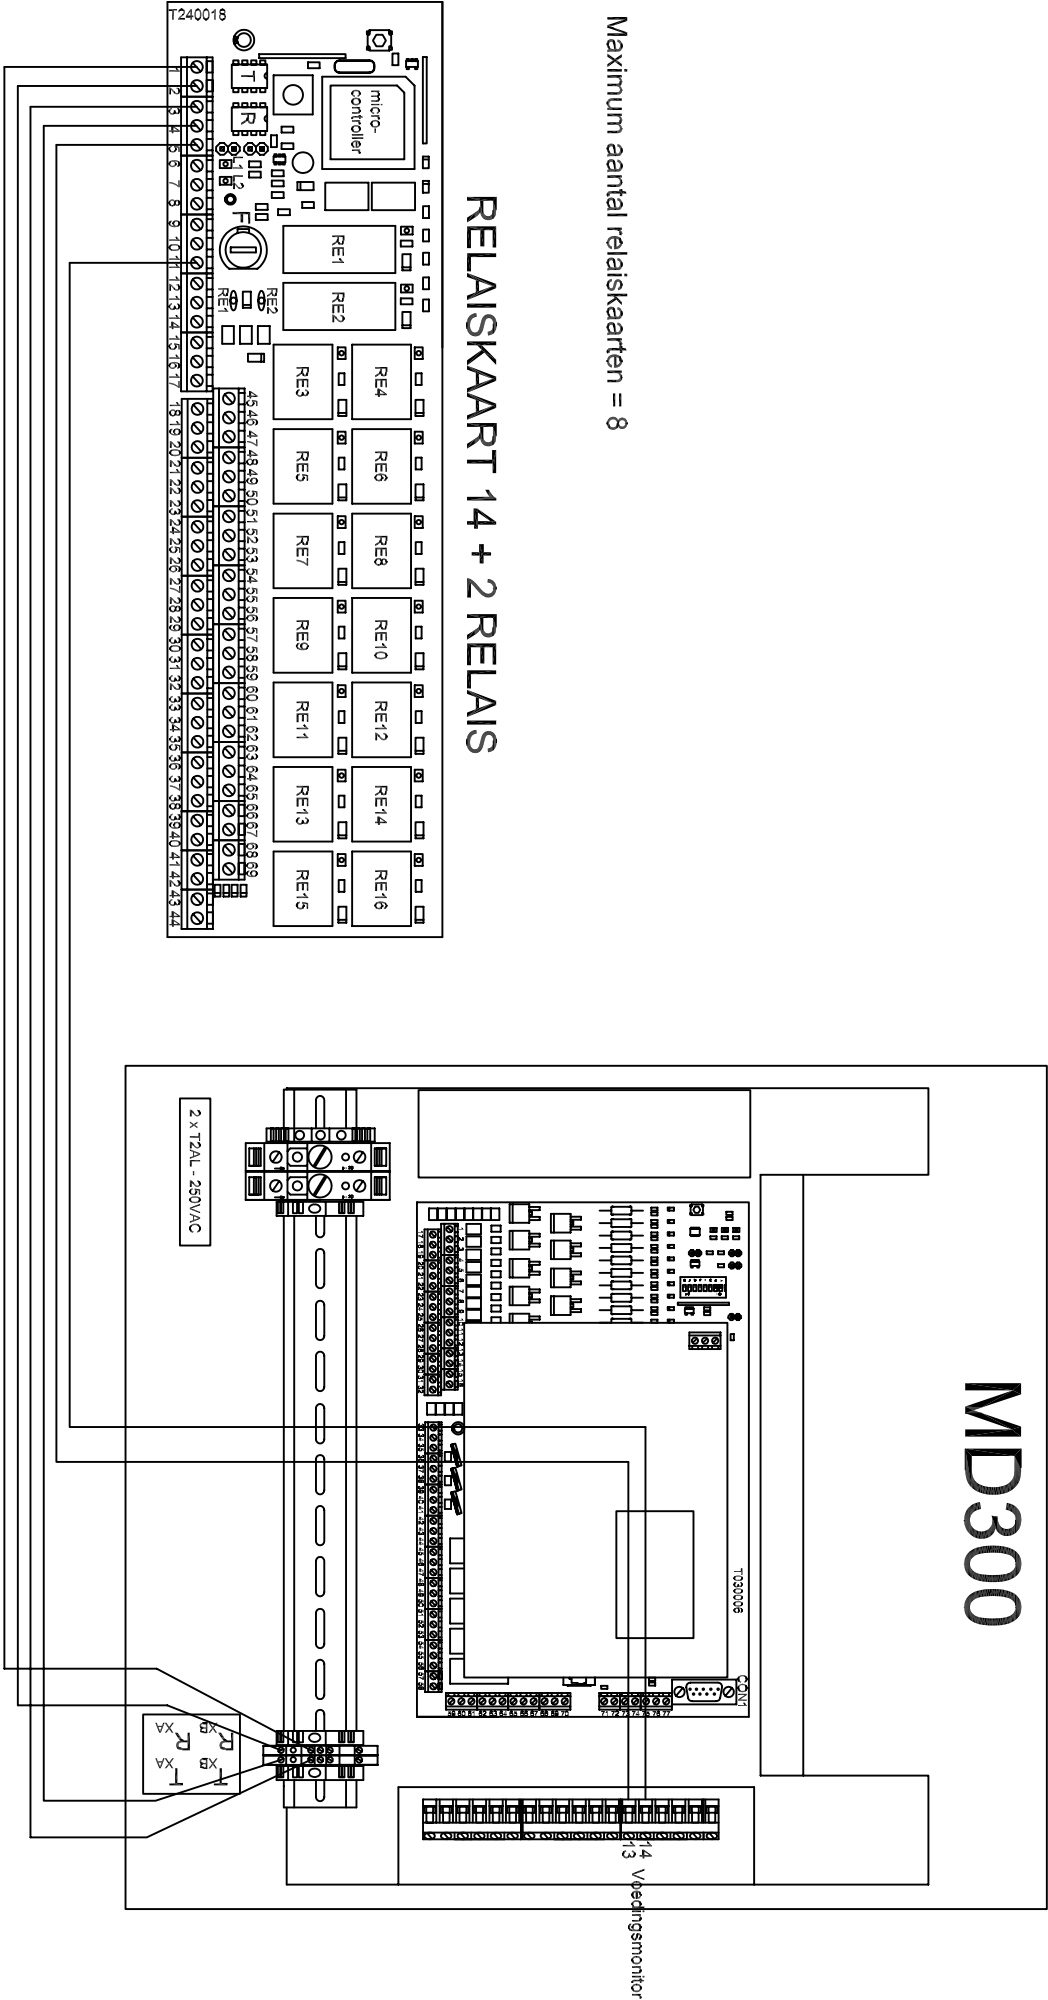

WIJZIGINGEN WORDEN DOORGEVOERD ZONDER VOORAFGAANDELIJKE MEDEDELING

LIMOTEC NV, BOSSSTRAAT 21, B-8570 VICHTE

Bestand	TA0300N19	REV	Wijzigingen
Getekend	DECEUNINCK C. 0		
Goedgekeurd	BEHAEGHEL S.		
Datum	23/06/10		