


Fig.1C: BEKABELINGSSCHEMA XP95-SOKKEL MET INGEBOUWDE KORTSLUITISOLATOR

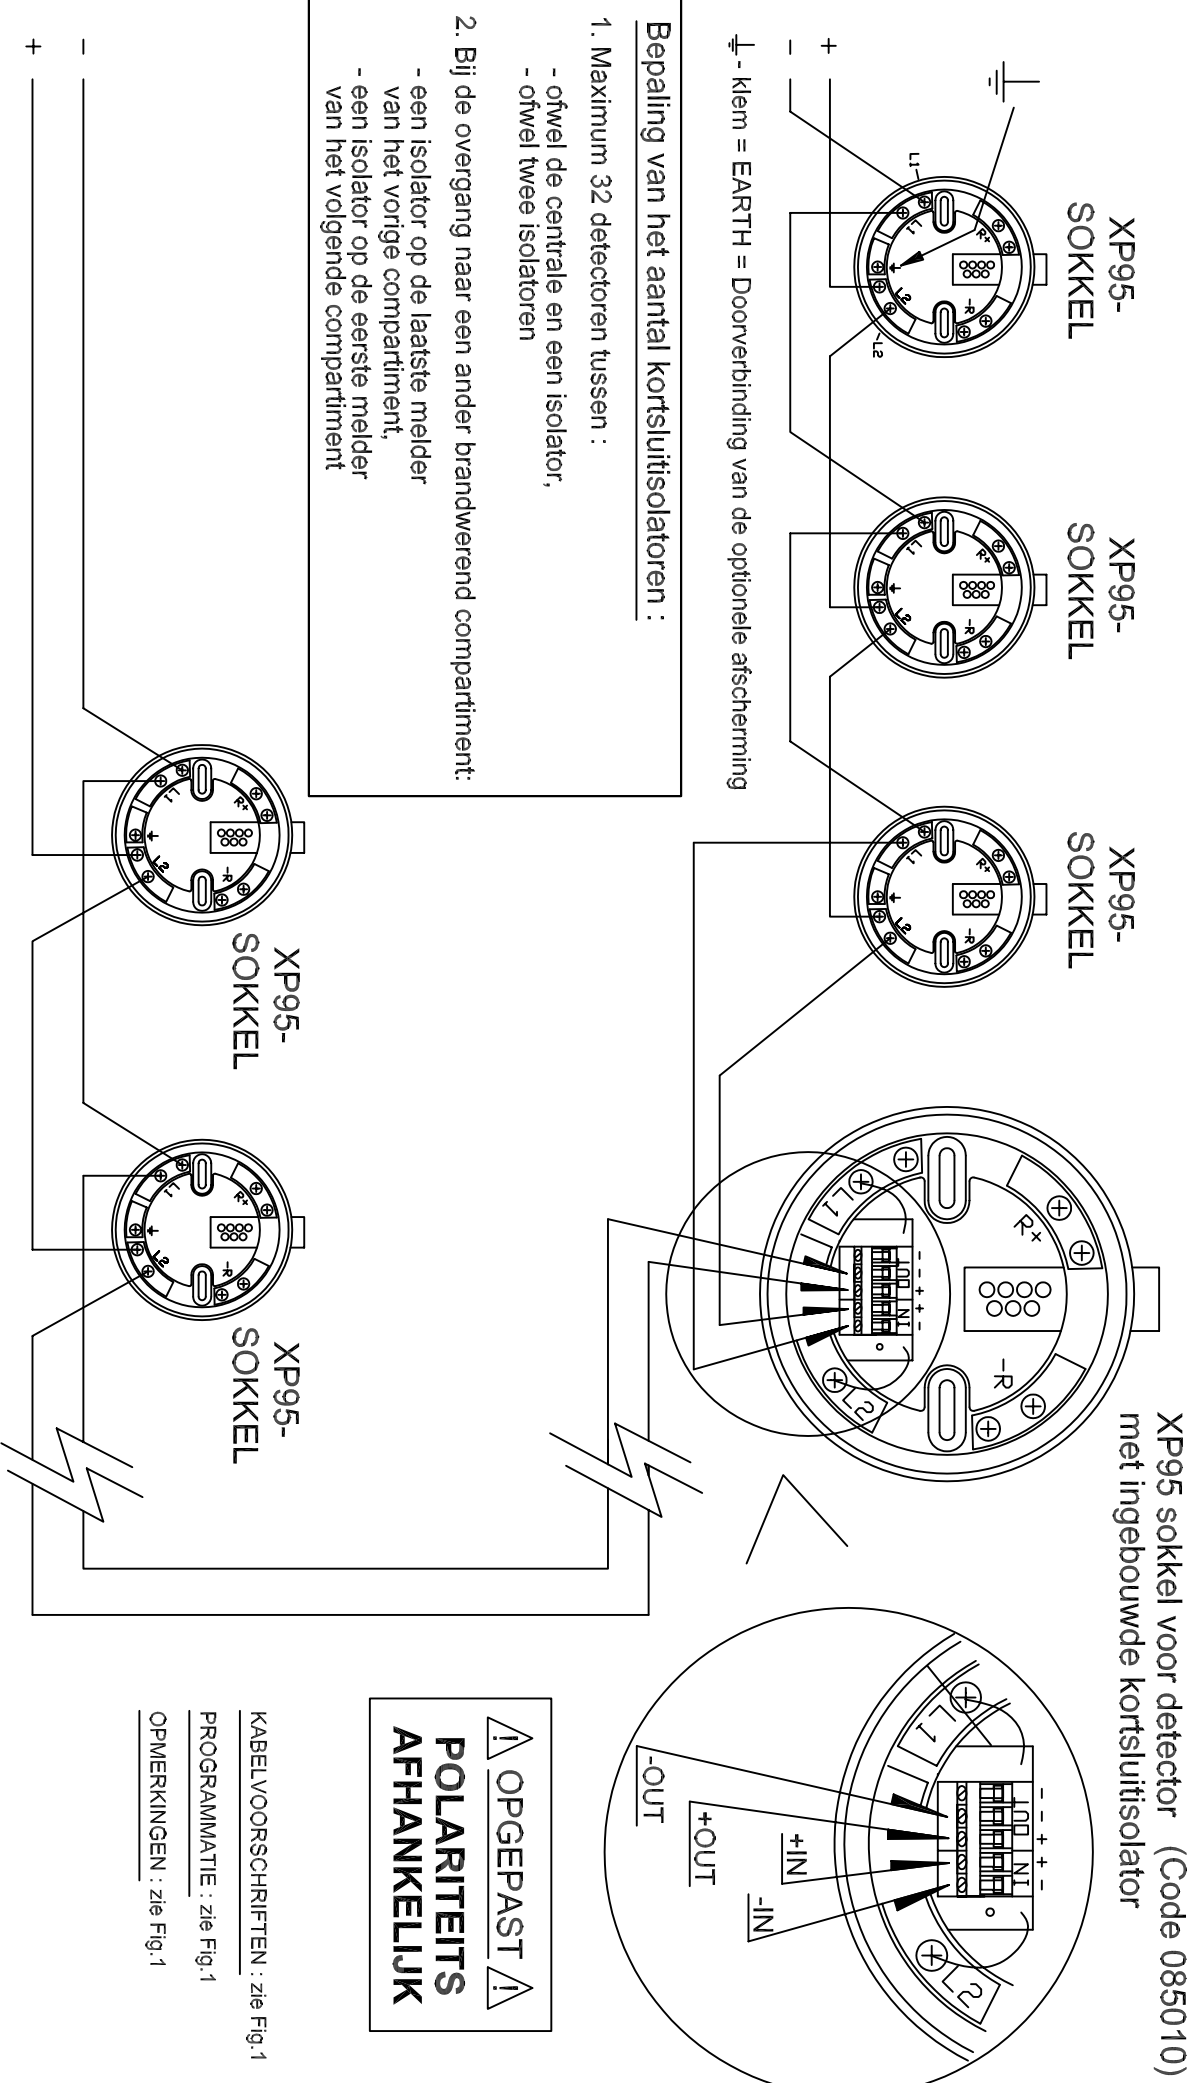

Bestand	TBAIN2B	REV	Wijzigingen
Getekend	DECEUNINCK C.	B	
Goedgekeurd	NAESSENS R.		
Datum	19/12/08		