


FIG.11B: SCHEMA DE RACCORDEMENT D'UNE CARTE A RELAIS 14 + 2

Nombre max. du carte à relais = 8

CARTE A RELAIS 14 + 2 RELAIS

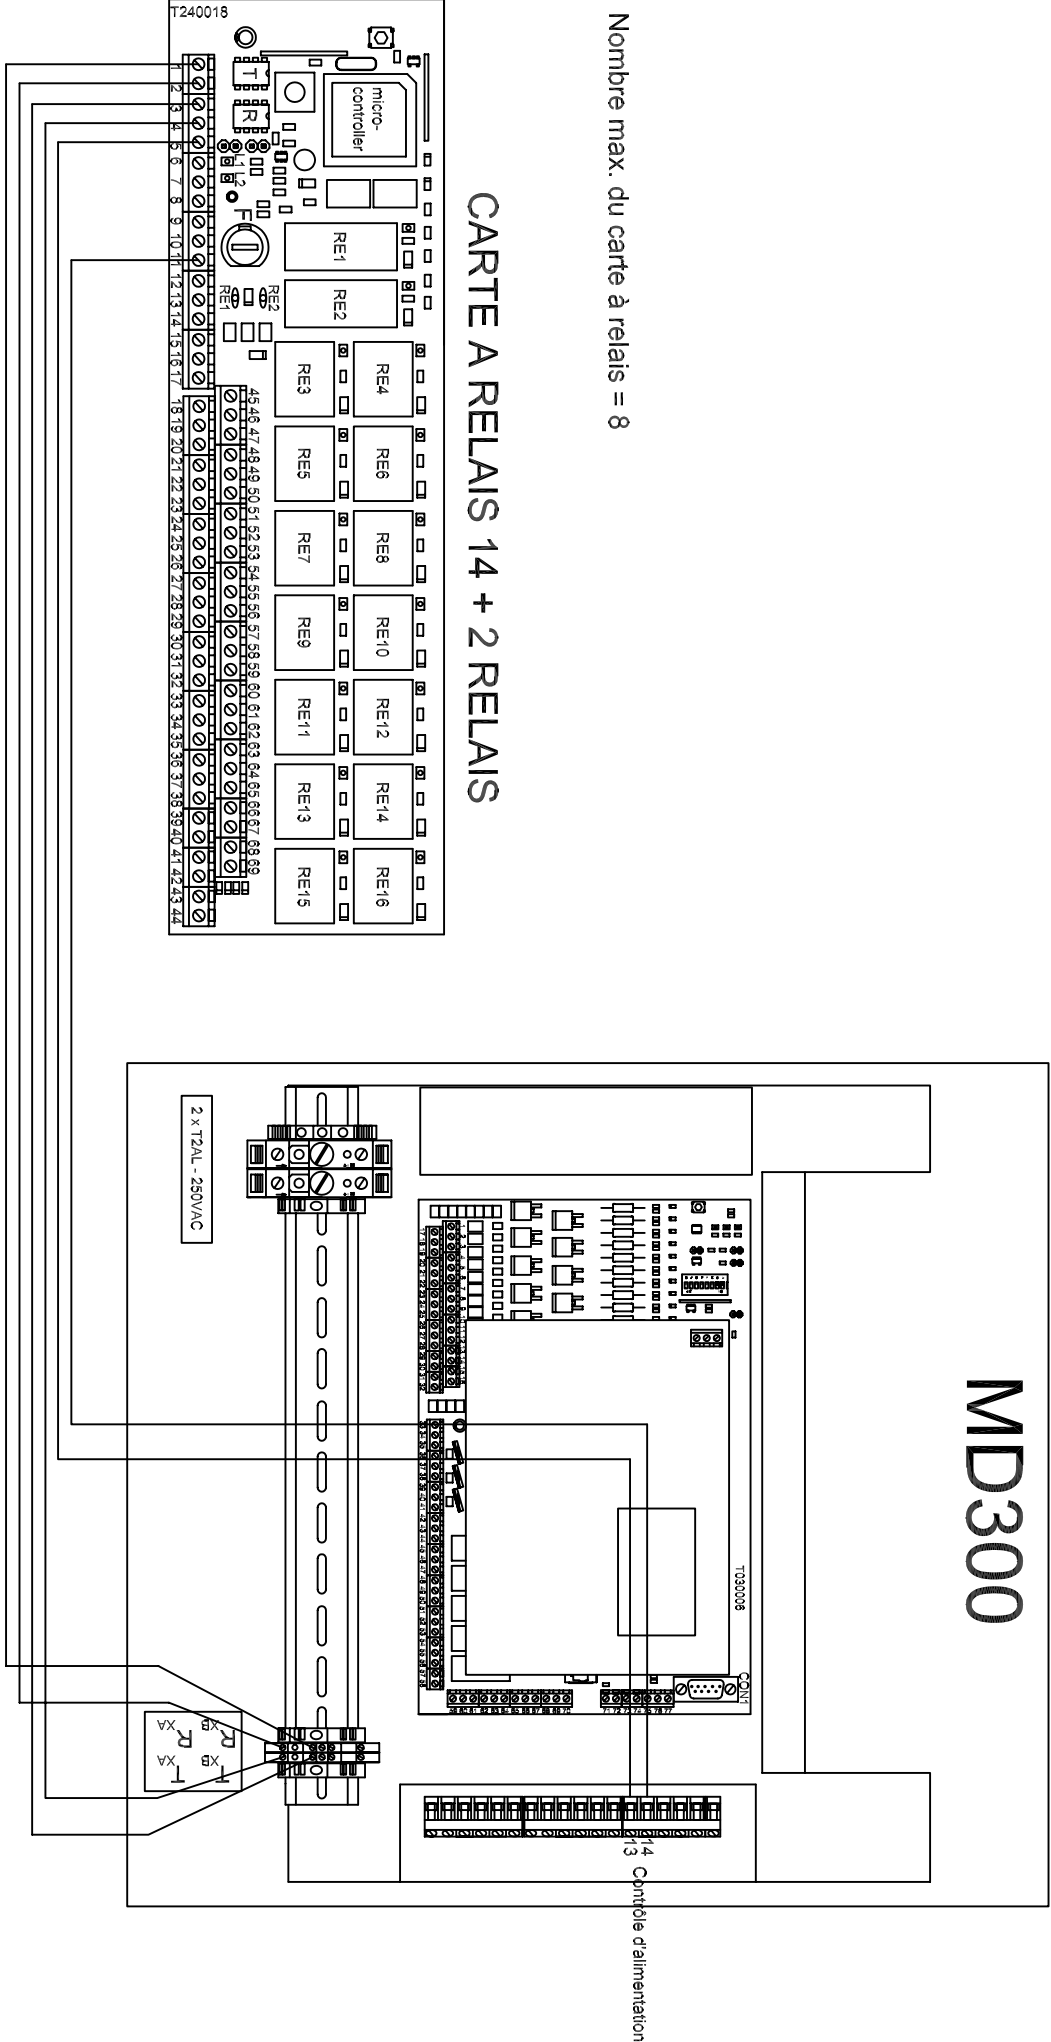

DES MODIFICATIONS PEUVENT ETRE EFFECTUEES SANS MENTION PREALABLE
LIMOTEC NV, BUSSTRAAT 21, B-8570 VICHTÉ

Bestand	TA0300F19	REV	Wijzigingen
Getekend	DECEUNINCK C.	0	
Goedgekeurd	BEHAEGHEL S.		
Datum	03/05/2011		